

Дизайн інтер'єру

ПРОЄКТ “ПІД КЛЮЧ”

2025

BY: TOP DESIGN

Проект “Під ключ”

Проект “Під ключ” - це максимально повний та детально пропрацьований дизайн-проект приміщення.

Фотореалістичні візуалізації дадуть повне уявлення замовника про майбутній простір, детальні креслення не залишать жодних запитань у майстрів та підрядників.

Включає в себе повний підбір чистових матеріалів - підлогових покриттів, світильників, , детальне ТЗ для замовлення вбудованих меблів.

Зважаючи на це, дизайн-проект “Під ключ” простіше реалізувати без супроводу дизайнера, ніж інші.

➤ Для кого підходить

- для тих, в кого особливі побажання щодо інтер'єру, які неможливо втілити без детального дизайн-проекту;
- для тих, хто хоче детально та досконало пропрацювати кожен куток своєї нерухомості перед тим, як починати роботи;
- для тих, кому важливо бачити свій майбутній простір на візуалізаціях;
- для виконробів та майстрів

➤ Терміни:


- від 60 робочих днів



ЗМІСТ ПРОЄКТУ

3	ЗМІСТ ПРОЄКТУ
4	ОБМІРНИЙ СТАН
5	ПЛАНУВАННЯ З МЕБЛЯМИ
6	ПЛАН САНТЕХНІКИ, ОПАЛЕННЯ, КОНДИЦІОНУВАННЯ
7	ПЛАН РОЗТАШУВАННЯ СВІТИЛЬНИКІВ ТА ЕЛЕКТРОВИВОДІВ
8	ПЛАН РОЗТАШУВАННЯ СВІТИЛЬНИКІВ
9	ПЛАН РОЗТАШУВАННЯ РОЗЕТОК, ВИМИКАЧІВ, ЕЛЕКТРОВИВОДІВ
10	ПЛАН ПОКРИТТЯ ПІДЛОГИ
11	ПЛАН ВЛАШТУВАННЯ СТЕЛЬ ЗІ СВІТИЛЬНИКАМИ
12	ПЛАН ОЗДОБЛЕННЯ СТІН
13	ПЛАН РОЗКЛАДКИ ПЛИТКИ. КУХНЯ. ПЕРЕДПОКІЙ. ГАРДЕРОБ.
14	СПЕЦИФІКАЦІЯ ТА ПЛАН ВІДКРИВАННЯ ДВЕРЕЙ
15	ПЛАН РОЗКЛАДКИ ПЛИТКИ.ТЕРАСА.
16	ВІЗУАЛІЗАЦІЇ С/В ГОСТЬОВИЙ
17	ПЛАН С/В ГОСТЬОВОГО З РОЗКЛАДКОЮ ПЛИТКИ
18	РОЗГОРТКИ СТІН С/В ГОСТЬОВОГО
19	ВІЗУАЛІЗАЦІЇ С/В ОСНОВНИЙ
20	ПЛАН С/В ОСНОВНОГО З РОЗКЛАДКОЮ ПЛИТКИ
21	РОЗГОРТКИ СТІН С/В ОСНОВНОГО
22	ВІЗУАЛІЗАЦІЇ ПЕРЕДПОКОЮ. С.м.1
23	ВІЗУАЛІЗАЦІЇ ПЕРЕДПОКОЮ. С.м.2
24	РОЗГОРТКИ СТІН ПЕРЕДПОКОЮ. С.м.1
25	РОЗГОРТКИ СТІН ПЕРЕДПОКОЮ. С.м.2
26	ВІЗУАЛІЗАЦІЇ ГАРДЕРОБУ
27	РОЗГОРТКИ СТІН ГАРДЕРОБУ
28	ВІЗУАЛІЗАЦІЇ КУХНІ-ВІТАЛЬНІ. С.м.1
29	ВІЗУАЛІЗАЦІЇ КУХНІ-ВІТАЛЬНІ. С.м.2
30	ВІЗУАЛІЗАЦІЇ КУХНІ-ВІТАЛЬНІ. С.м.3
31	РОЗГОРТКИ СТІН КУХНІ-ВІТАЛЬНІ. С.м.1
32	РОЗГОРТКИ СТІН КУХНІ-ВІТАЛЬНІ. С.м.2
33	ВІЗУАЛІЗАЦІЇ КІМНАТИ ХЛОПЧИКА. С.м.1
34	ВІЗУАЛІЗАЦІЇ КІМНАТИ ХЛОПЧИКА. С.м.2
35	РОЗГОРТКИ СТІН КІМНАТИ ХЛОПЧИКА. С.м.1
36	РОЗГОРТКИ СТІН КІМНАТИ ХЛОПЧИКА. С.м.2
37	ВІЗУАЛІЗАЦІЇ КІМНАТИ ДІВЧИНКИ. С.м.1
38	ВІЗУАЛІЗАЦІЇ КІМНАТИ ДІВЧИНКИ. С.м.2
39	РОЗГОРТКИ СТІН КІМНАТИ ДІВЧИНКИ. С.м.1
40	РОЗГОРТКИ СТІН КІМНАТИ ДІВЧИНКИ. С.м.1
41	ВІЗУАЛІЗАЦІЇ СПАЛЬНІ. С.м.1
42	ВІЗУАЛІЗАЦІЇ СПАЛЬНІ. С.м.2
43	РОЗГОРТКИ СТІН СПАЛЬНІ. С.м.1
44	РОЗГОРТКИ СТІН СПАЛЬНІ. С.м.2
45	КРЕСЛЕННЯ ДЕКОРАТИВНИХ ДЕРЕВ'ЯНИХ РЕЙОК. С.м.1
46	КРЕСЛЕННЯ ДЕКОРАТИВНИХ ДЕРЕВ'ЯНИХ РЕЙОК. С.м.2
47	ВУЗЛИ ТА ПЕРЕРІЗИ
48	СПЕЦИФІКАЦІЯ СВІТИЛЬНИКІВ. см.1
49	СПЕЦИФІКАЦІЯ СВІТИЛЬНИКІВ. см.2
50	СПЕЦИФІКАЦІЯ САНТЕХНІКИ. см.1
51	СПЕЦИФІКАЦІЯ САНТЕХНІКИ. см.1
52	СПЕЦИФІКАЦІЯ МЕБЛІВ

Дизайн-проект 3-кімн.квартири по вул. С.Голубовича

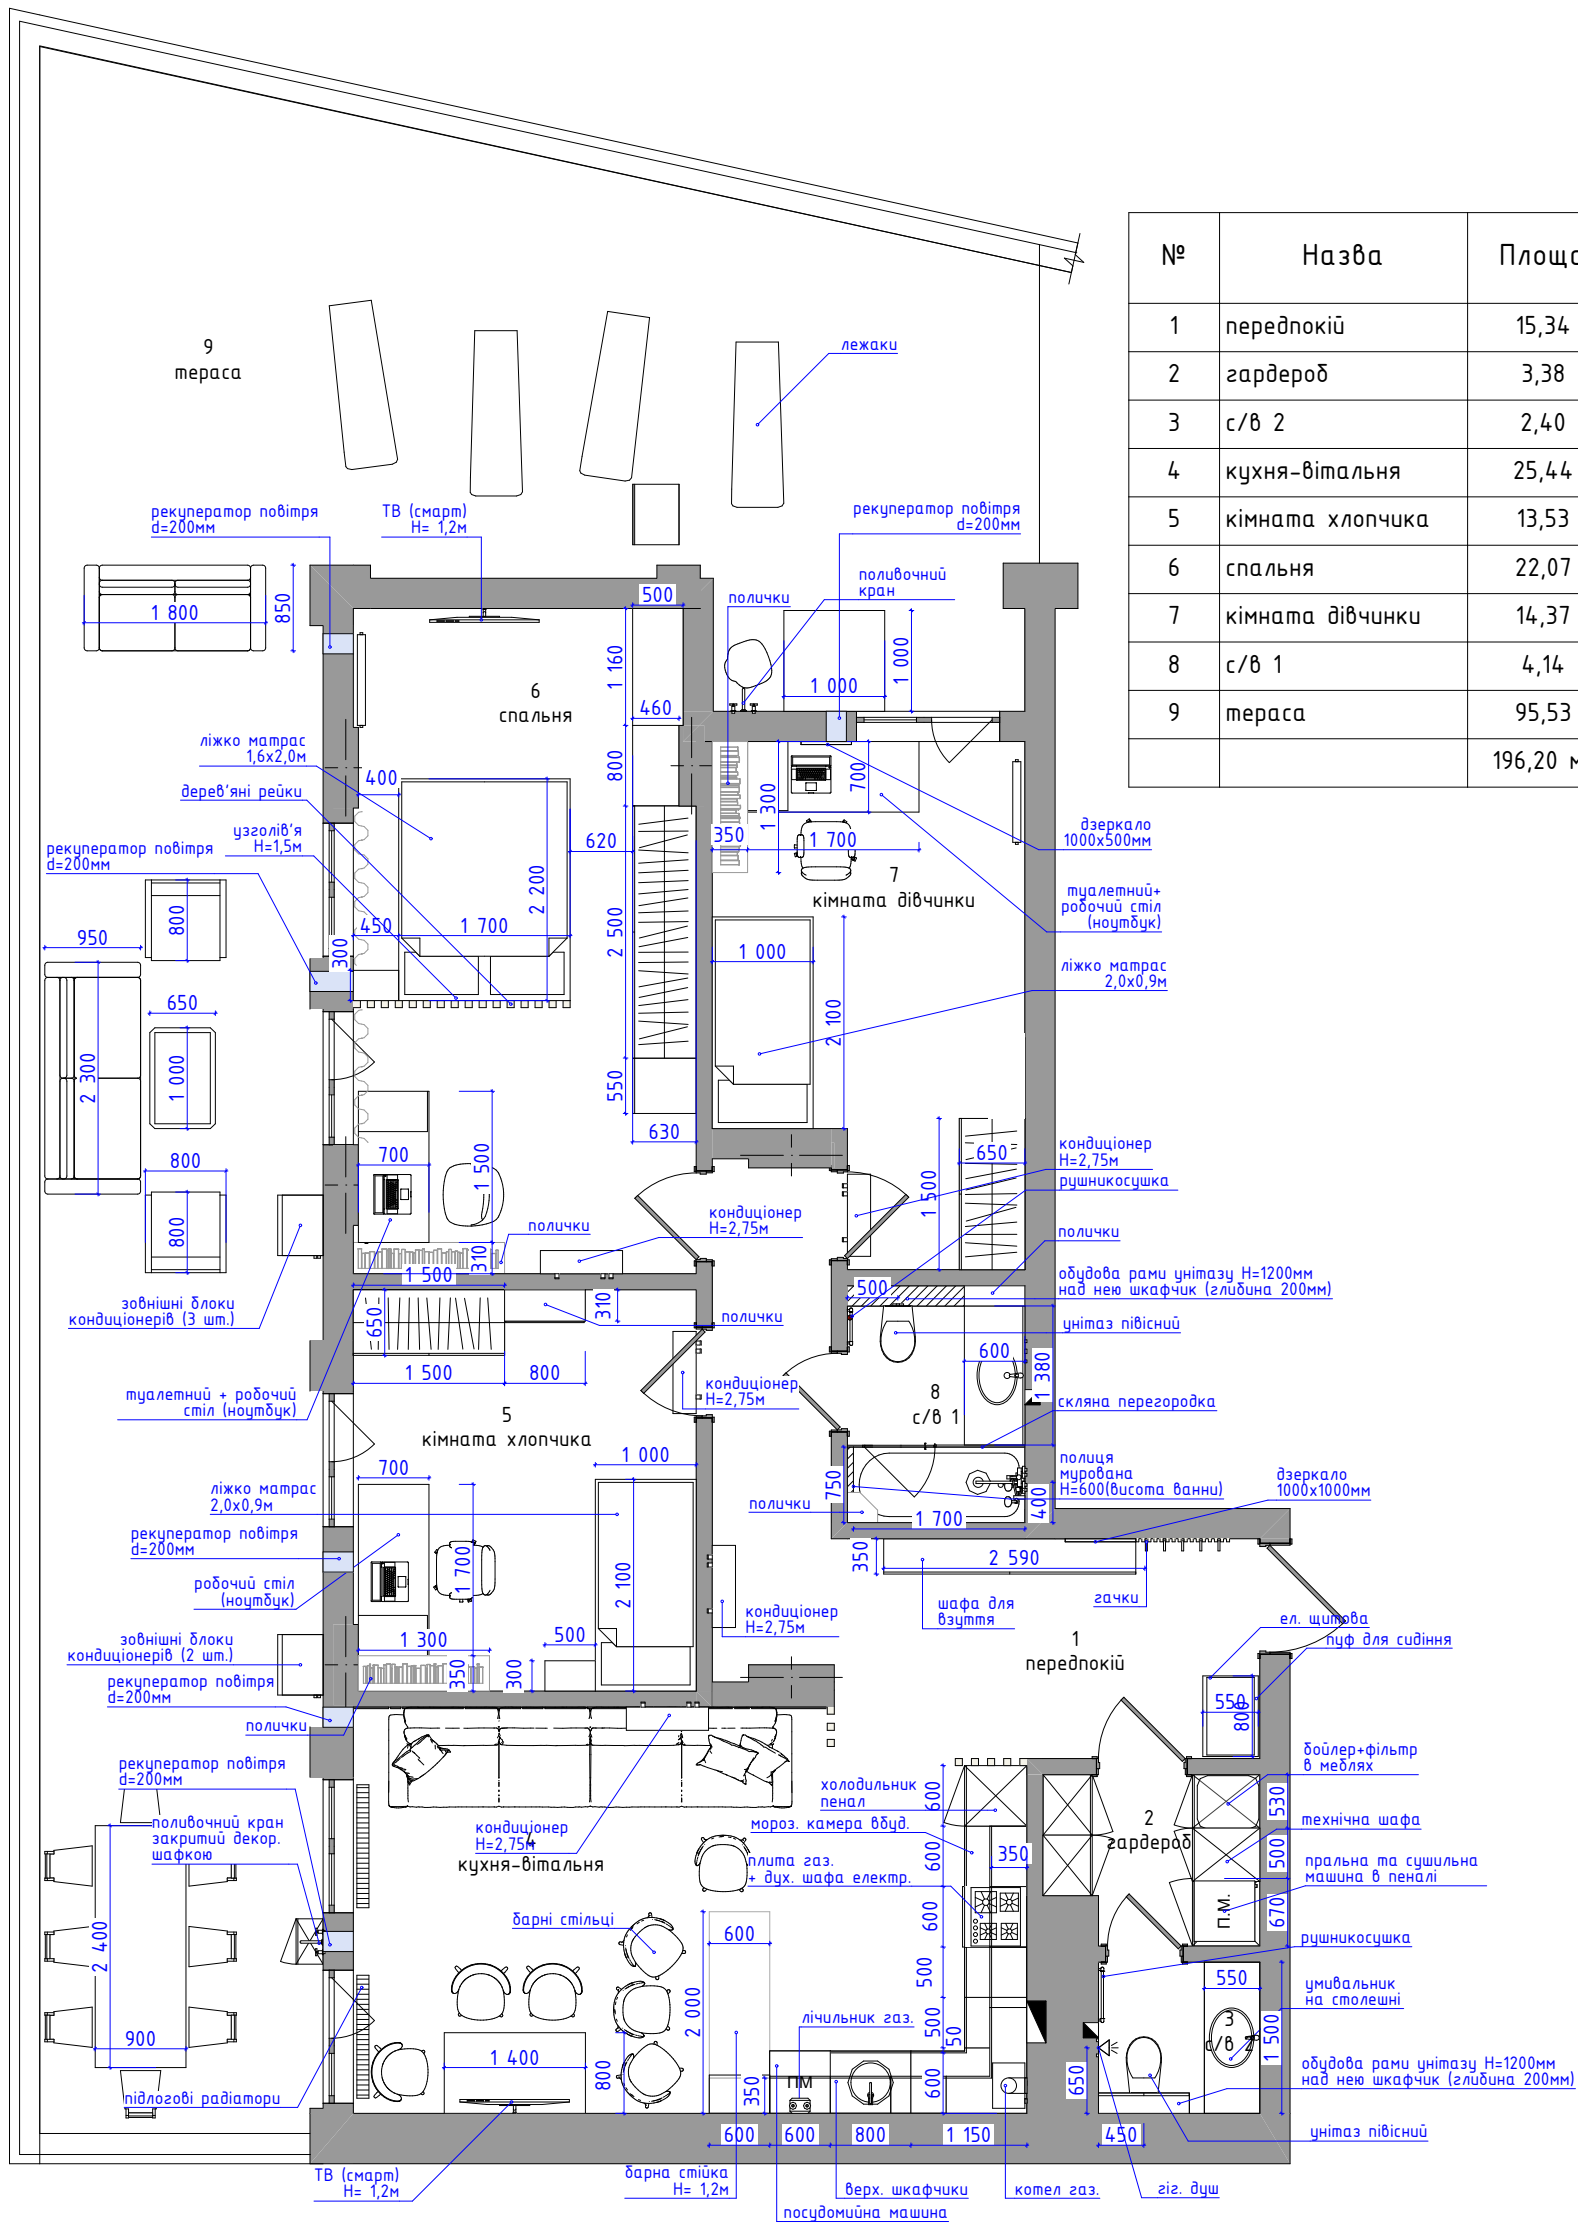


№	Назва	Площа	Загальний Периметр	Висота приміщен я
1	передпокій	15,34	23 240	2 900
2	гардероб	3,38	7 700	2 900
3	с/в 2	2,40	6 200	2 900
4	кухня-вітальня	25,44	21 420	2 900
5	кімната хлопчика	13,53	14 760	2 900
6	спальня	22,07	20 280	2 900
7	кімната дівчинки	14,37	16 679	2 900
8	с/в 1	4,14	8 220	2 900
9	тераса	95,53	64 433	
		196,20 м ²		

За відмітку чистого нуля прийнято рівень чистої підлоги. Всі висоти в проекті подані від чистого нуля!

ПЛАНУВАННЯ З МЕБЛЯМИ

5

Дизайнер:	Оксана Михальченко	+38(068)13-779-13	18.03.2025	формат: А3
-----------	--------------------	-------------------	------------	------------



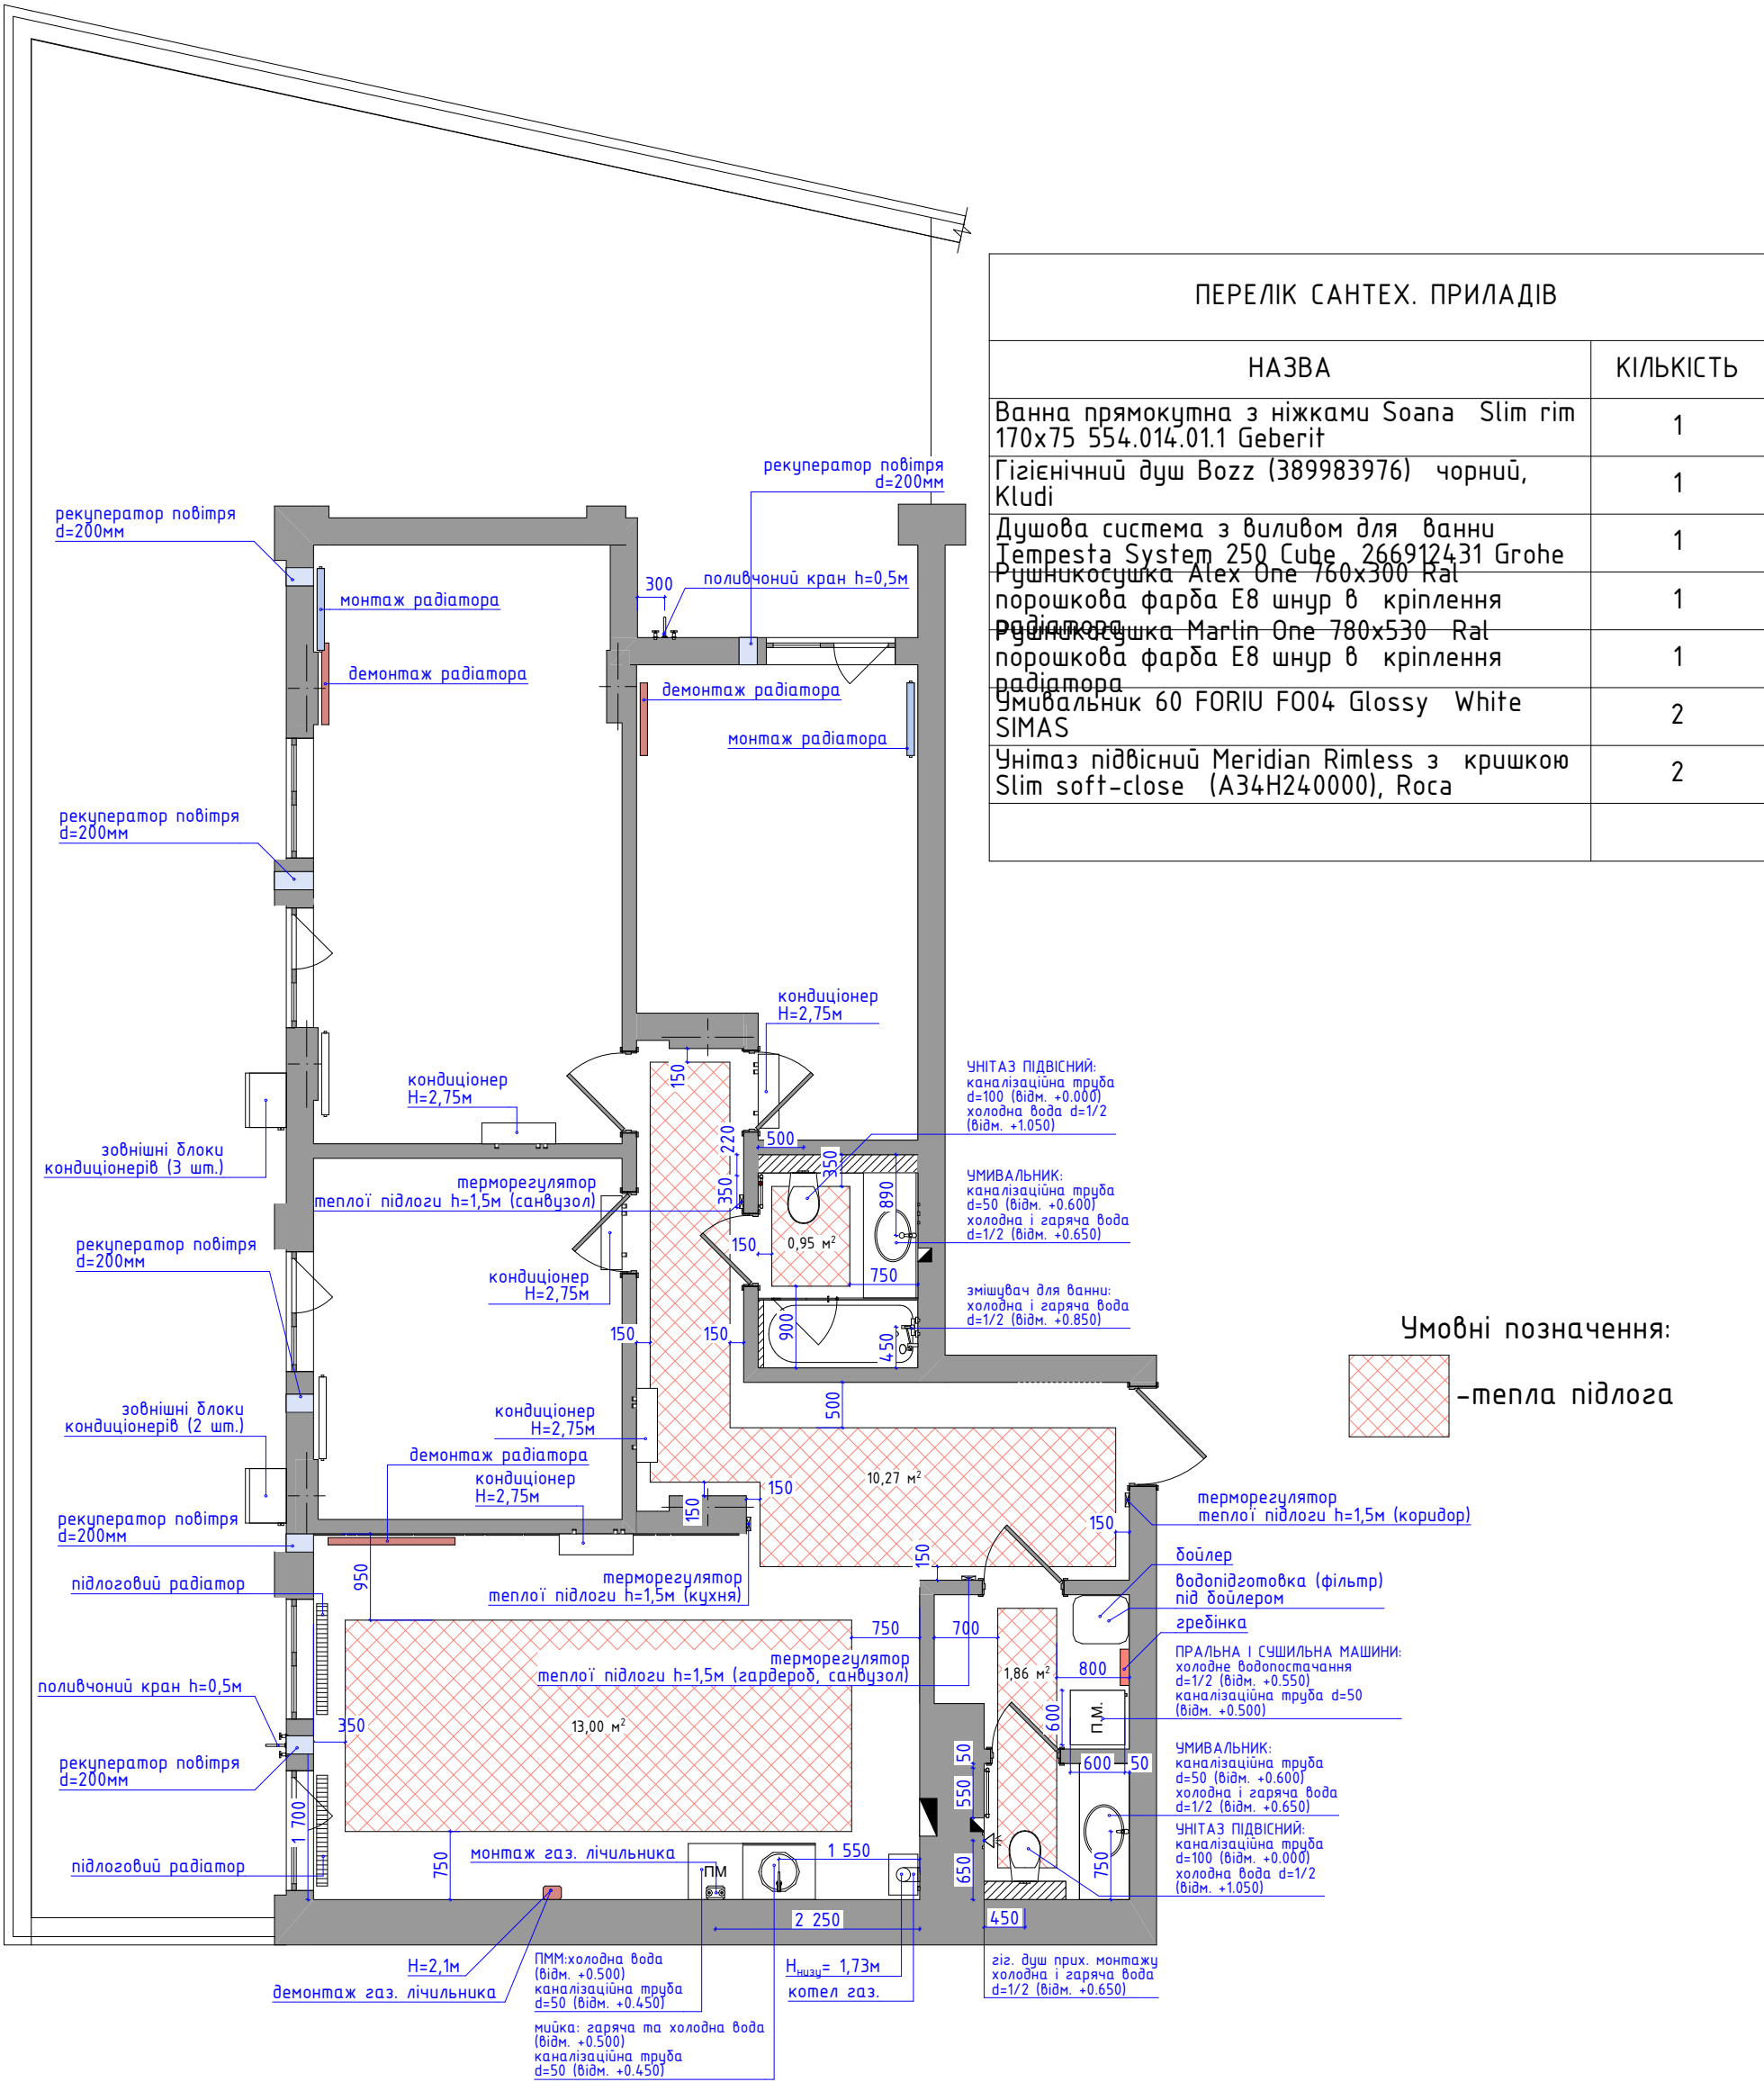


За відмітку чистого нуля прийнято рівень чистої підлоги. Всі висоти в проекті подані від чистого нуля!

ПЛАН САНТЕХНІКИ, ОПАЛЕННЯ, КОНДИЦІОНУВАННЯ

Профіль міньового шва 20 мм
дизайнерське покриття

LED-профіль
накладний ЛП20

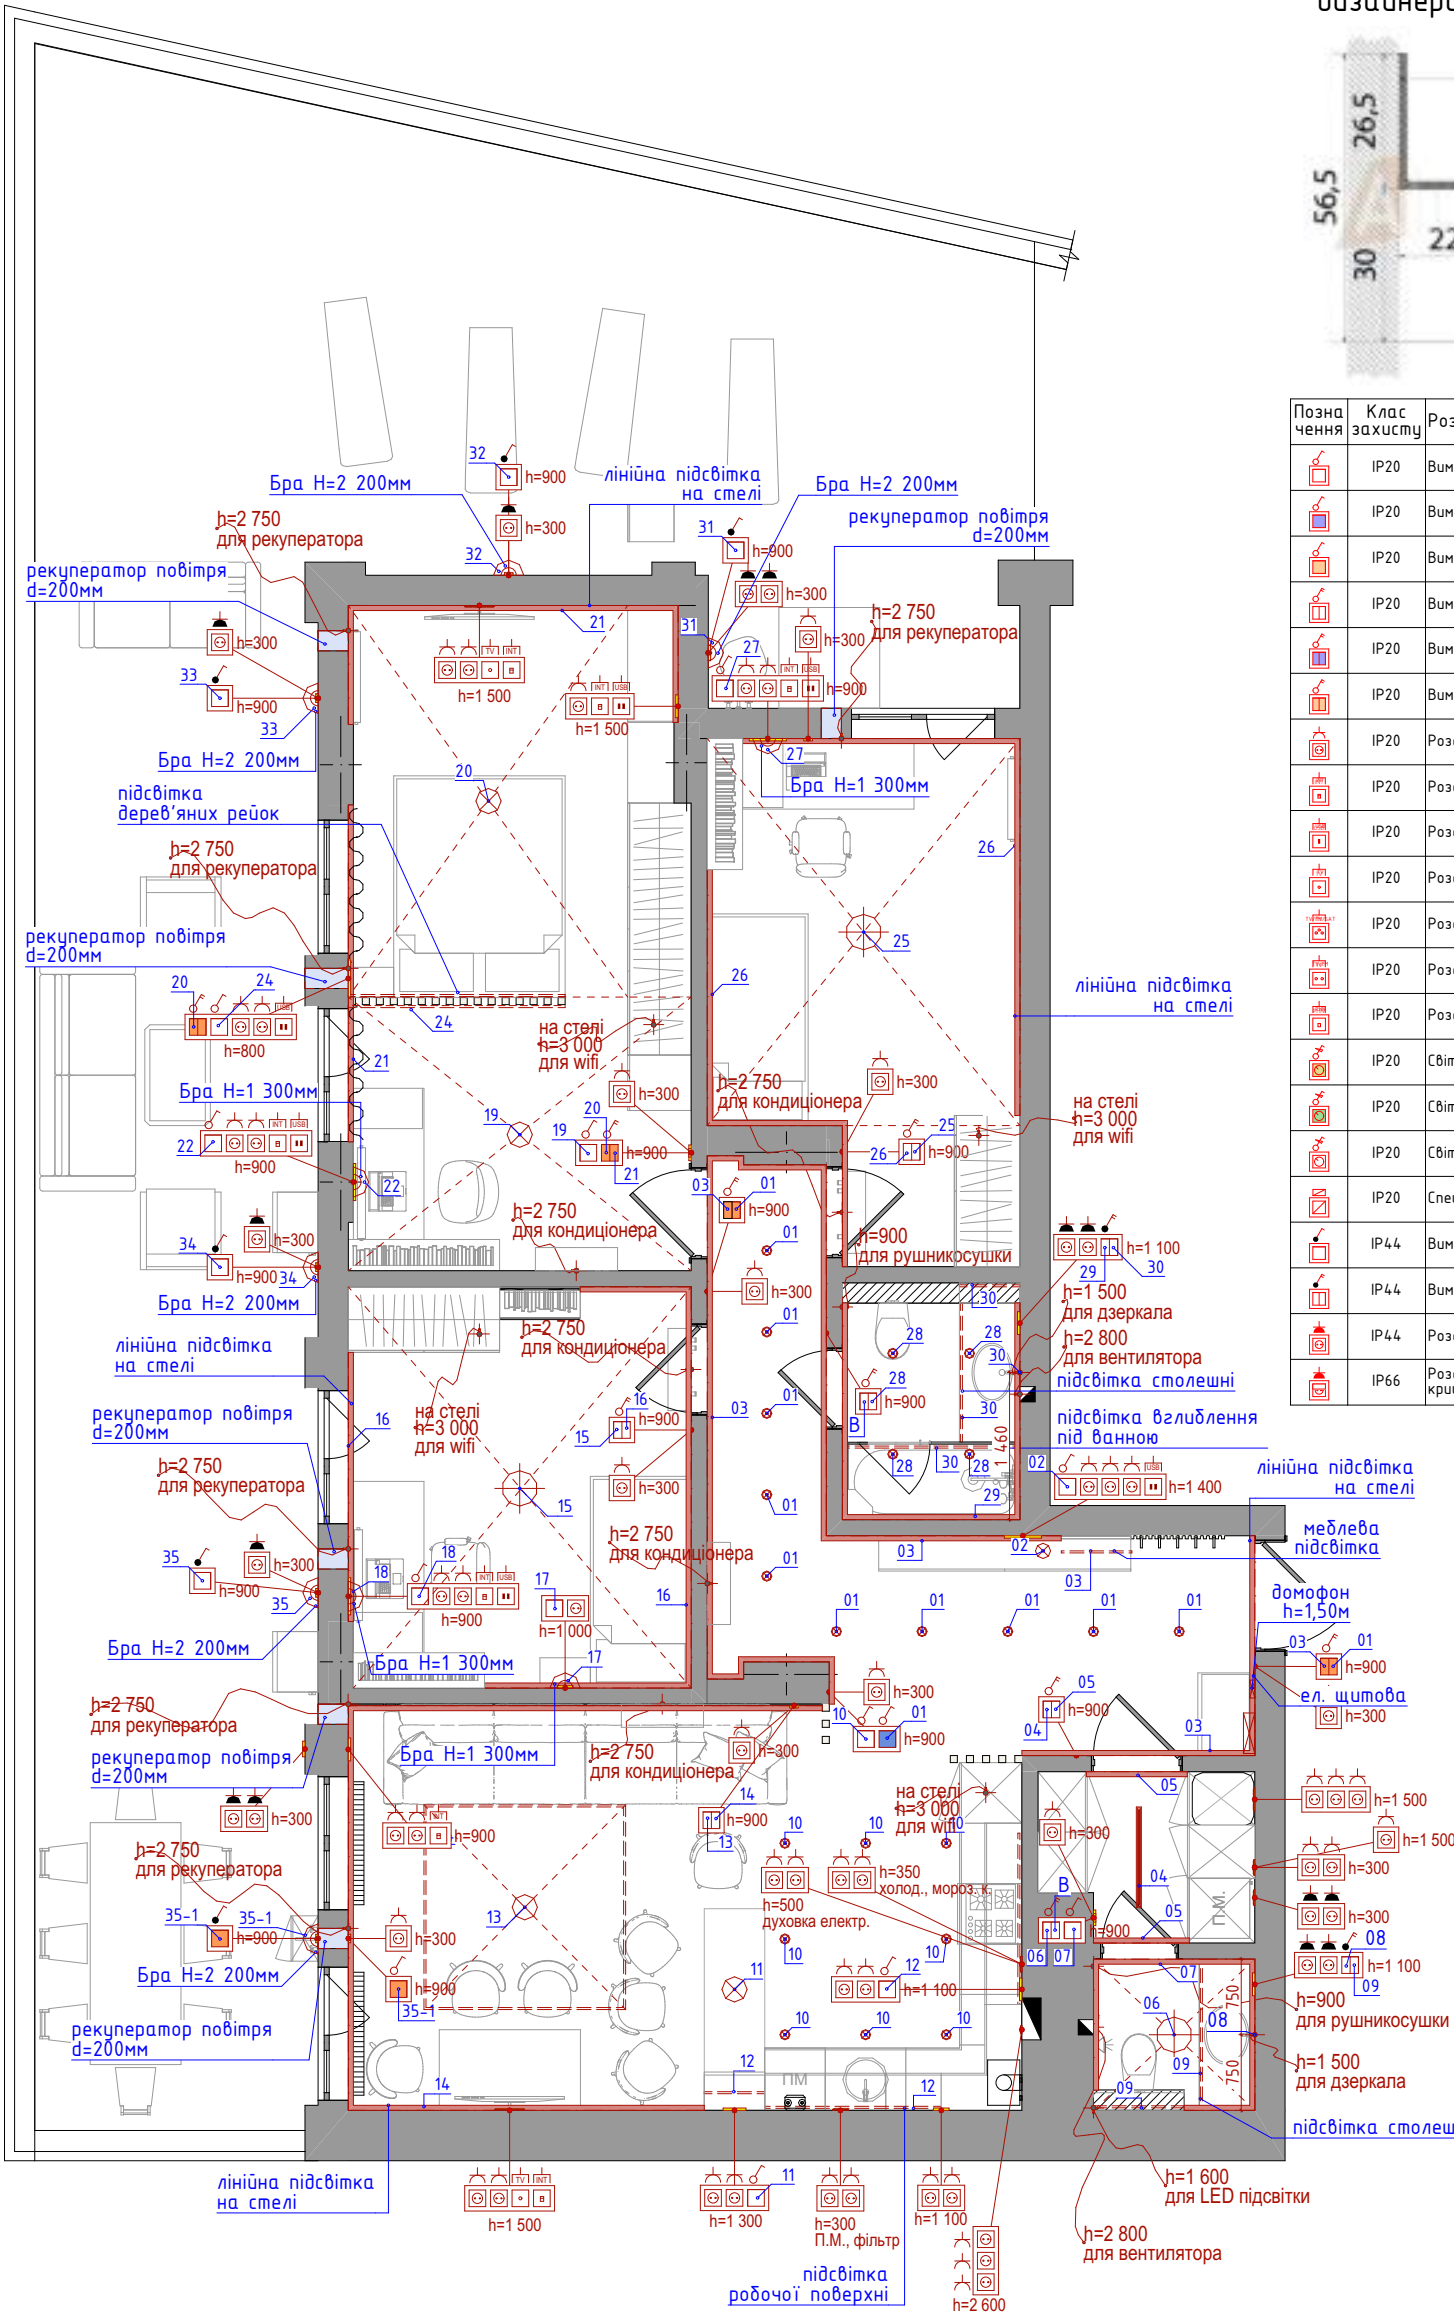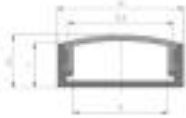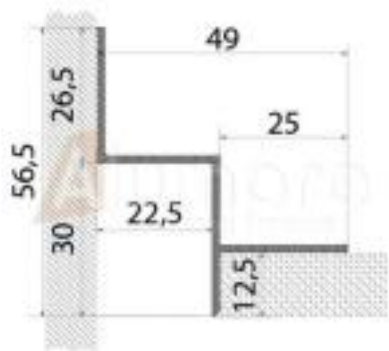


Позначення	Клас захисту	Розшифровка
	IP20	Вимикач 1-клав.шн.
	IP20	Вимикач 1-клав.шн. (перем.к.)
	IP20	Вимикач 1-клав.шн. пр.хд.
	IP20	Вимикач 2-клав.шн.
	IP20	Вимикач 2-клав.шн. (перем.к.)
	IP20	Вимикач 2-клав.шн. пр.хд.
	IP20	Розетка 220V
	IP20	Розетка мереж. RJ45 x1
	IP20	Розетка мереж. USB x1
	IP20	Розетка телевіз. TV
	IP20	Розетка телевіз. TV+FM+SAT
	IP20	Розетка телевіз. TV-FM
	IP20	Розетка телефон. x1
	IP20	Світлорегулятор (диммер) натиск.
	IP20	Світлорегулятор (диммер) поворот.
	IP20	Світлорегулятор (диммер) поворот.-натиск.
	IP20	Спец. - ел. вивід (хвіст)
	IP44	Вимикач 1-клав.шн.
	IP44	Вимикач 2-клав.шн.
	IP44	Розетка 220V
	IP66	Розетка 220V з заземлююч. контактами з кришкою

Умовні позначення:	
СИМВОЛ	НАЗВА
-----	LED підсвітка
	БРА
	ПІДВІСНИЙ СВІТИЛЬНИК
	ПРИСТЕЛЬОВИЙ СВІТИЛЬНИК
	ТОЧК. СВІТИЛЬНИК

ПРИМІТКА:
Розташування електровиводів та керування маркізами на терасі погодити з виробником маркіз!

За відмітку чистого нуля прийнято рівень чистої підлоги. Всі висоти в проекті подані від чистого нуля!

ПЛАН РОЗТАШУВАННЯ СВІТИЛЬНИКІВ ТА ЕЛЕКТРОВИВОДІВ

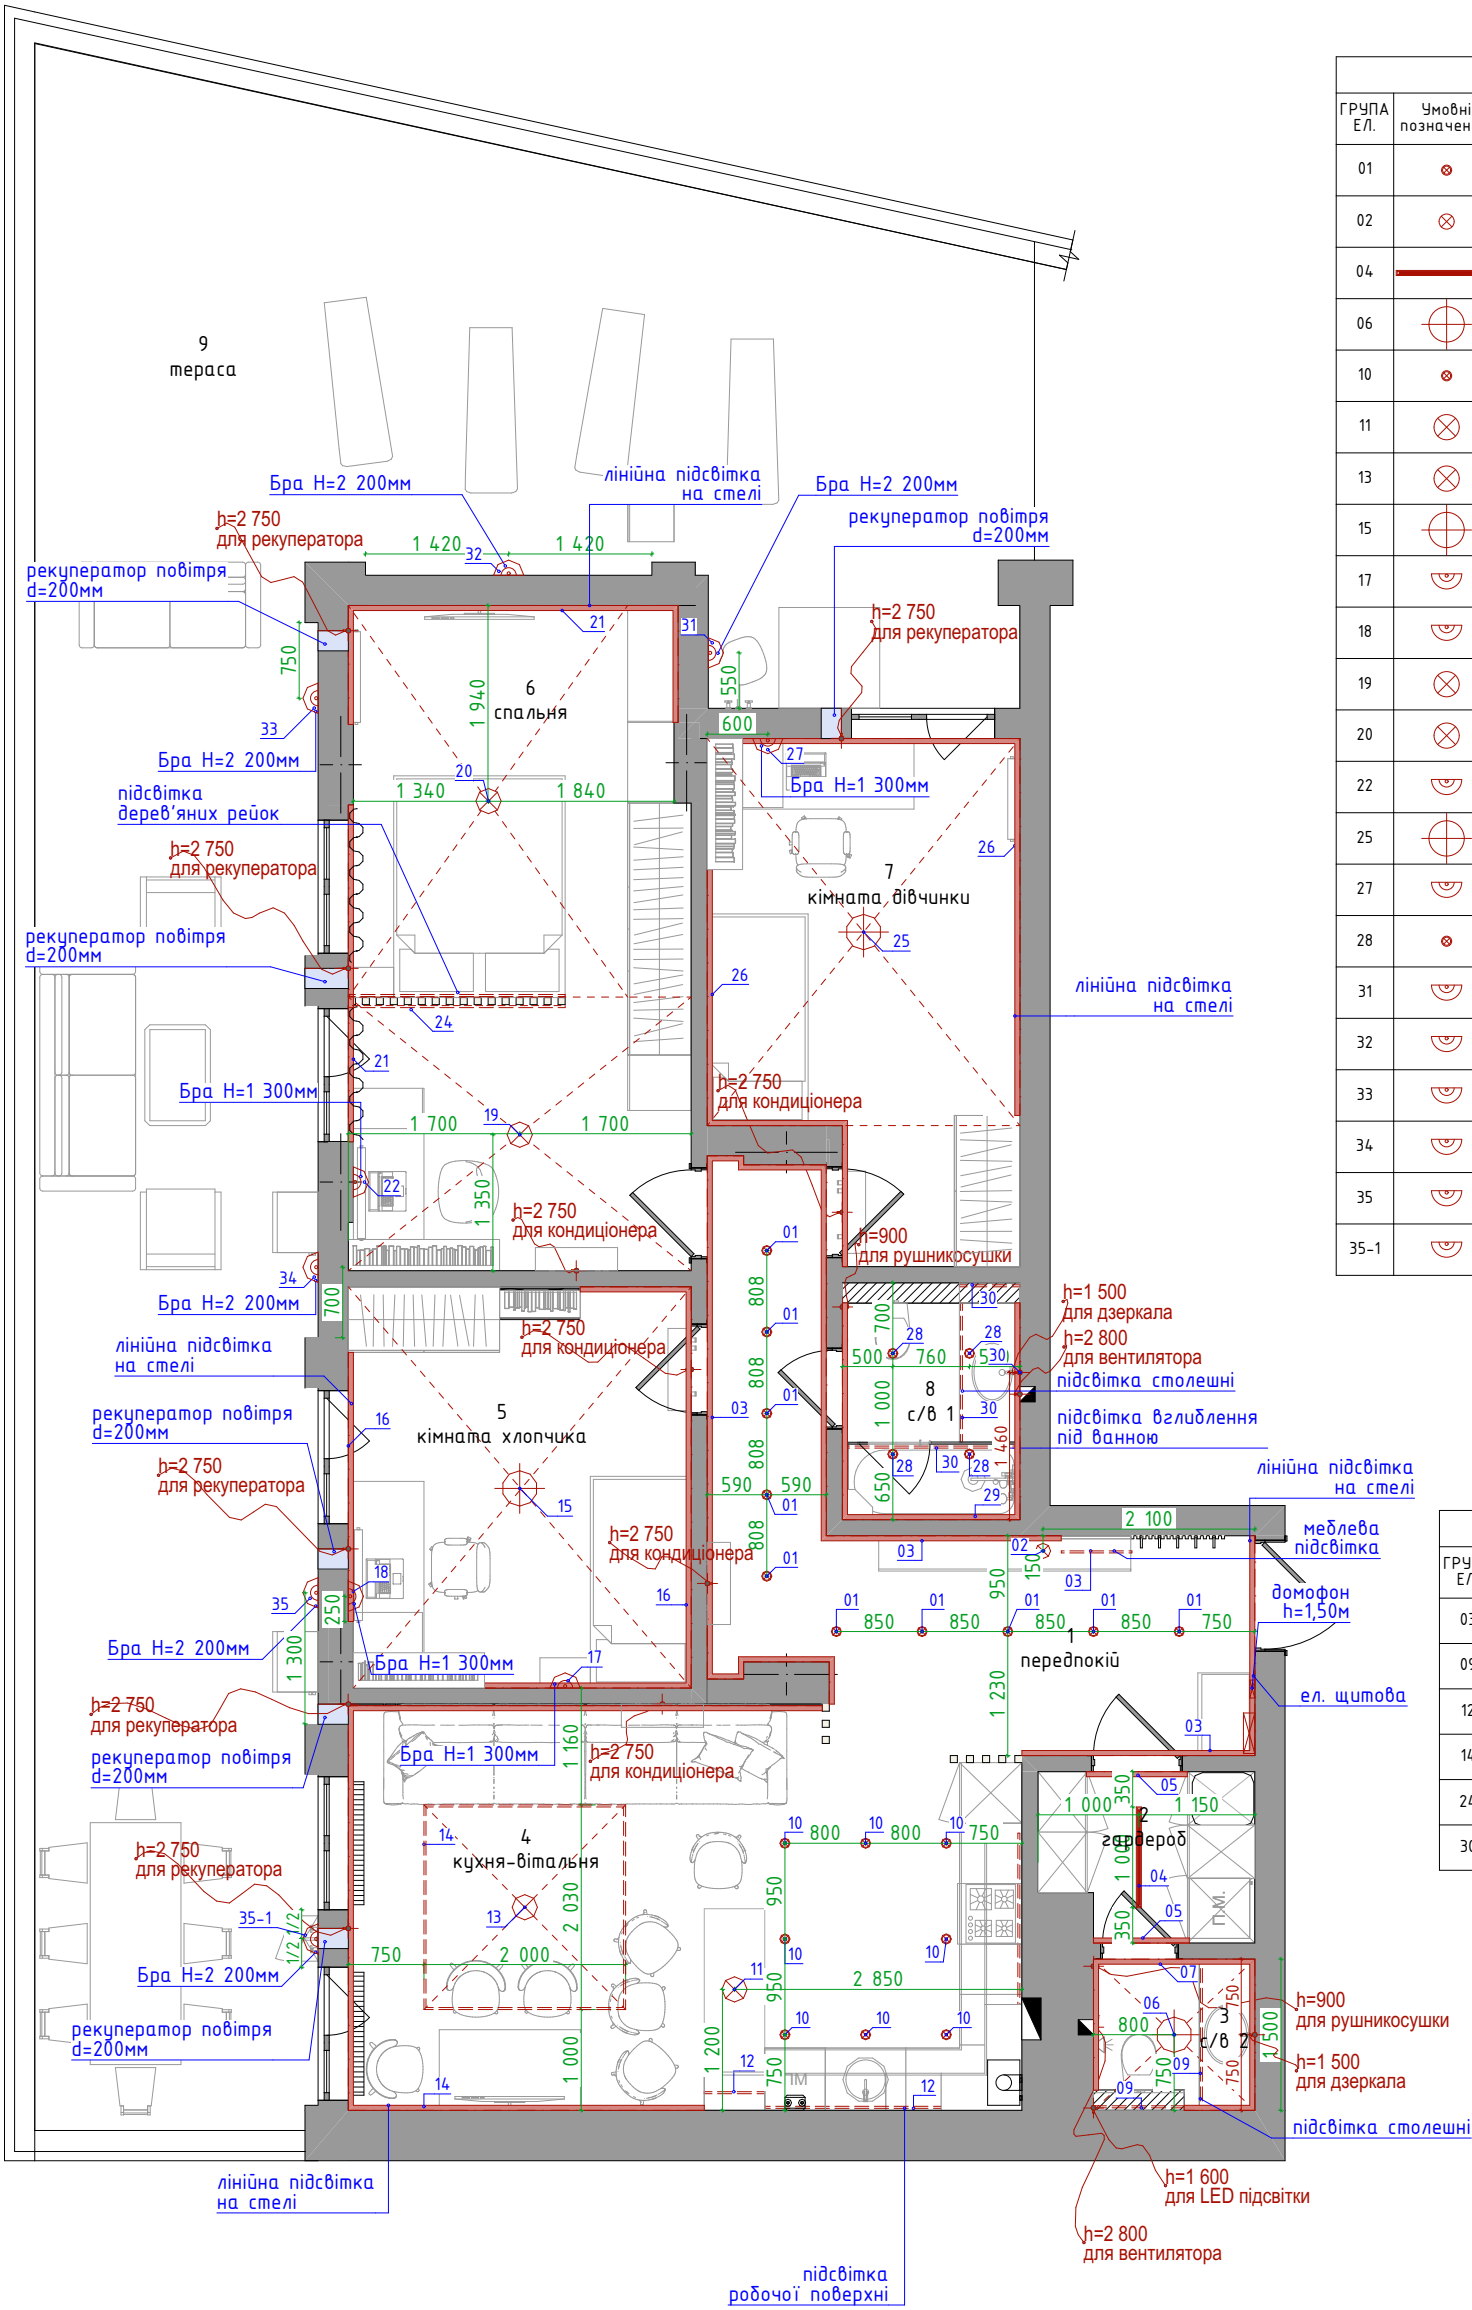


СВІТЛО-1 СВІТИЛЬНИКИ1				
ГРУПА ЕЛ.	Умовні позначення:	Назва, тип світильника	Кількість, шт.	ПРИМІЩЕННЯ
01	⊙	VL-5626 9Вт 3000К/4000К Колір: білий	10	передпокії
02	⊗	Регульована висотою світильник 3000К/4000К Колір: білий	1	передпокії
04	—	LED DUAL 24W 3000К/4000К Колір: білий	1	гардероб
06	⊕	Частинний блок світильників 3000К/4000К Колір: білий	1	с/в 2
10	⊙	Регульована висотою світильник 3000К/4000К Колір: білий	8	кухня-вітальня
11	⊗	Регульована висотою світильник 3000К/4000К Колір: білий	1	кухня-вітальня
13	⊗	Регульована висотою світильник 3000К/4000К Колір: білий	1	кухня-вітальня
15	⊕	Регульована висотою світильник 3000К/4000К Колір: білий	1	кімната хлопчика
17	⊕	Регульована висотою світильник 3000К/4000К Колір: білий	1	кімната хлопчика
18	⊕	Регульована висотою світильник 3000К/4000К Колір: білий	1	кімната хлопчика
19	⊗	Регульована висотою світильник 3000К/4000К Колір: білий	1	спальня
20	⊗	Регульована висотою світильник 3000К/4000К Колір: білий	1	спальня
22	⊕	Регульована висотою світильник 3000К/4000К Колір: білий	1	спальня
25	⊕	Регульована висотою світильник 3000К/4000К Колір: білий	1	кімната дівчинки
27	⊕	Регульована висотою світильник 3000К/4000К Колір: білий	1	кімната дівчинки
28	⊙	Регульована висотою світильник 3000К/4000К Колір: білий	4	с/в 1
31	⊕	Регульована висотою світильник 3000К/4000К Колір: білий	1	тераса
32	⊕	Регульована висотою світильник 3000К/4000К Колір: білий	1	тераса
33	⊕	Регульована висотою світильник 3000К/4000К Колір: білий	1	тераса
34	⊕	Регульована висотою світильник 3000К/4000К Колір: білий	1	тераса
35	⊕	Регульована висотою світильник 3000К/4000К Колір: білий	1	тераса
35-1	⊕	Регульована висотою світильник 3000К/4000К Колір: білий	1	тераса

1 LED ПІДСВІТКА				
ГРУПА ЕЛ.	Умовні позначення:	Назва, тип світильника	ДОВЖИНА, ММ	ПРИМІЩЕННЯ
03	---	медлева підсвітка	700	передпокії
09	---	медлева підсвітка	2 400	с/в 2
12	---	медлева підсвітка	5 860	кухня-вітальня
14	---	лінійна підсвітка на стелі	8 060	кухня-вітальня
24	---	лінійна підсвітка на стелі	4 300	спальня
30	---	медлева підсвітка	3 740	с/в 1

За відмітку чистого нуля прийнято рівень чистої підлоги. Всі висоти в проекті подані від чистого нуля!


ПЛАН РОЗТАШУВАННЯ СВІТИЛЬНИКІВ

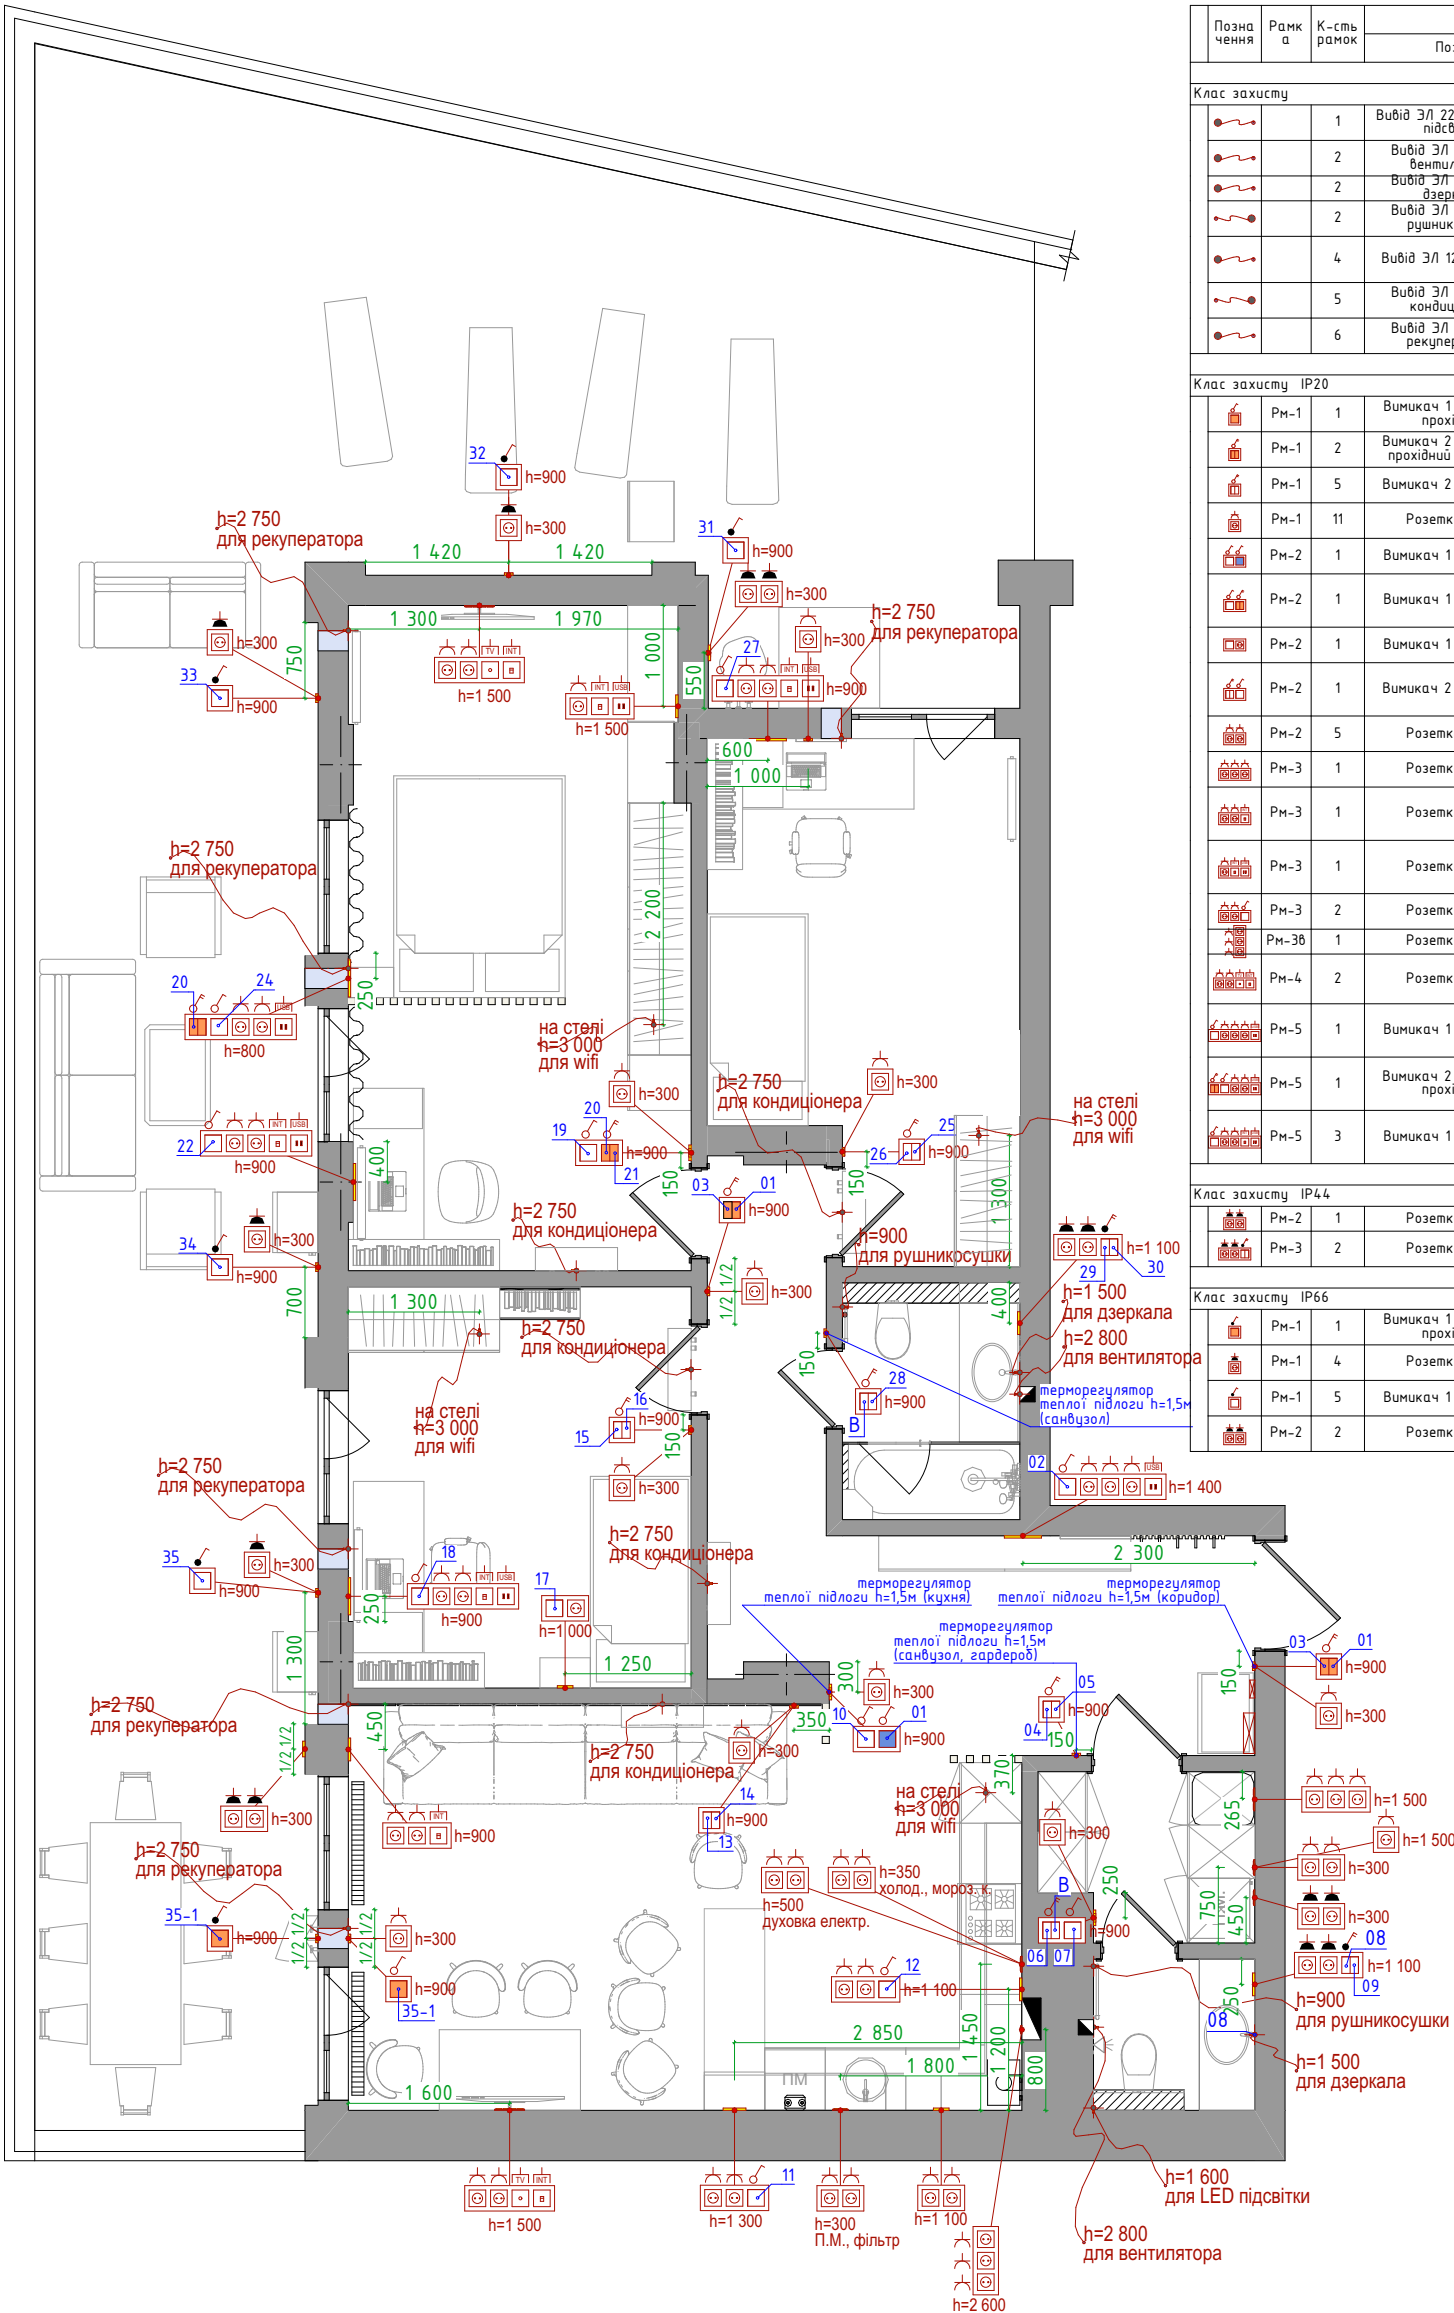

Позначення	Рамка	К-сть рамок	ВСТАВКИ РОЗПИСАНО ДЕТАЛЬНО				
			Поз 1	Поз 2	Поз 3	Поз 4	Поз 5
Клас захисту							
		1	Вибір 3Л 220V для LED підсвітки	-	-	-	-
		2	Вибір 3Л 220V для вентилятора	-	-	-	-
		2	Вибір 3Л 220V для дзеркала	-	-	-	-
		2	Вибір 3Л 220V для рушникосушки	-	-	-	-
		4	Вибір 3Л 12V для wifi	-	-	-	-
		5	Вибір 3Л 220V для кондиціонера	-	-	-	-
		6	Вибір 3Л 220V для рекуператора	-	-	-	-
Клас захисту IP20							
	РМ-1	1	Вимикач 1 клавішний прохідний	-	-	-	-
	РМ-1	2	Вимикач 2 клавішний прохідний з 3 місць	-	-	-	-
	РМ-1	5	Вимикач 2 клавішний	-	-	-	-
	РМ-1	11	Розетка 220V	Вимикач 1 клавішний (перемичка) перехресний з	-	-	-
	РМ-2	1	Вимикач 1 клавішний	Вимикач 2 клавішний прохідний	-	-	-
	РМ-2	1	Вимикач 1 клавішний	Вимикач 2 клавішний прохідний	-	-	-
	РМ-2	1	Вимикач 1 клавішний	Розетка 220V	-	-	-
	РМ-2	1	Вимикач 2 клавішний	Вимикач 1 клавішний	-	-	-
	РМ-2	5	Розетка 220V	Розетка 220V	-	-	-
	РМ-3	1	Розетка 220V	Розетка 220V	Розетка 220V	-	-
	РМ-3	1	Розетка 220V	Розетка 220V	Розетка мережева RJ45 x1	-	-
	РМ-3	1	Розетка 220V	Розетка мережева RJ45 x1	Розетка мережева USB x2	-	-
	РМ-3	2	Розетка 220V	Розетка 220V	Вимикач 1 клавішний	-	-
	РМ-3b	1	Розетка 220V	Розетка 220V	Розетка 220V	-	-
	РМ-4	2	Розетка 220V	Розетка 220V	Розетка телебачення TV	Розетка мережева RJ45 x1	-
	РМ-5	1	Вимикач 1 клавішний	Розетка 220V	Розетка 220V	Розетка 220V	Розетка мережева USB x2
	РМ-5	1	Вимикач 2 клавішний прохідний	Вимикач 1 клавішний	Розетка 220V	Розетка 220V	Розетка мережева USB x2
	РМ-5	3	Вимикач 1 клавішний	Розетка 220V	Розетка 220V	Розетка мережева RJ45 x1	Розетка мережева USB x2
Клас захисту IP44							
	РМ-2	1	Розетка 220V	Розетка 220V	-	-	-
	РМ-3	2	Розетка 220V	Розетка 220V	Вимикач 2 клавішний	-	-
Клас захисту IP66							
a		РМ-1	1	Вимикач 1 клавішний прохідний	-	-	-
		РМ-1	4	Розетка 220V	-	-	-
		РМ-1	5	Вимикач 1 клавішний	-	-	-
		РМ-2	2	Розетка 220V	Розетка 220V	-	-

За відмітку чистого нуля прийнято рівень чистої підлоги. Всі висоти в проекті подані від чистого нуля!

ПЛАН РОЗТАШУВАННЯ РОЗЕТОК, ВИМИКАЧІВ, ЕЛЕКТРОВИВОДІВ

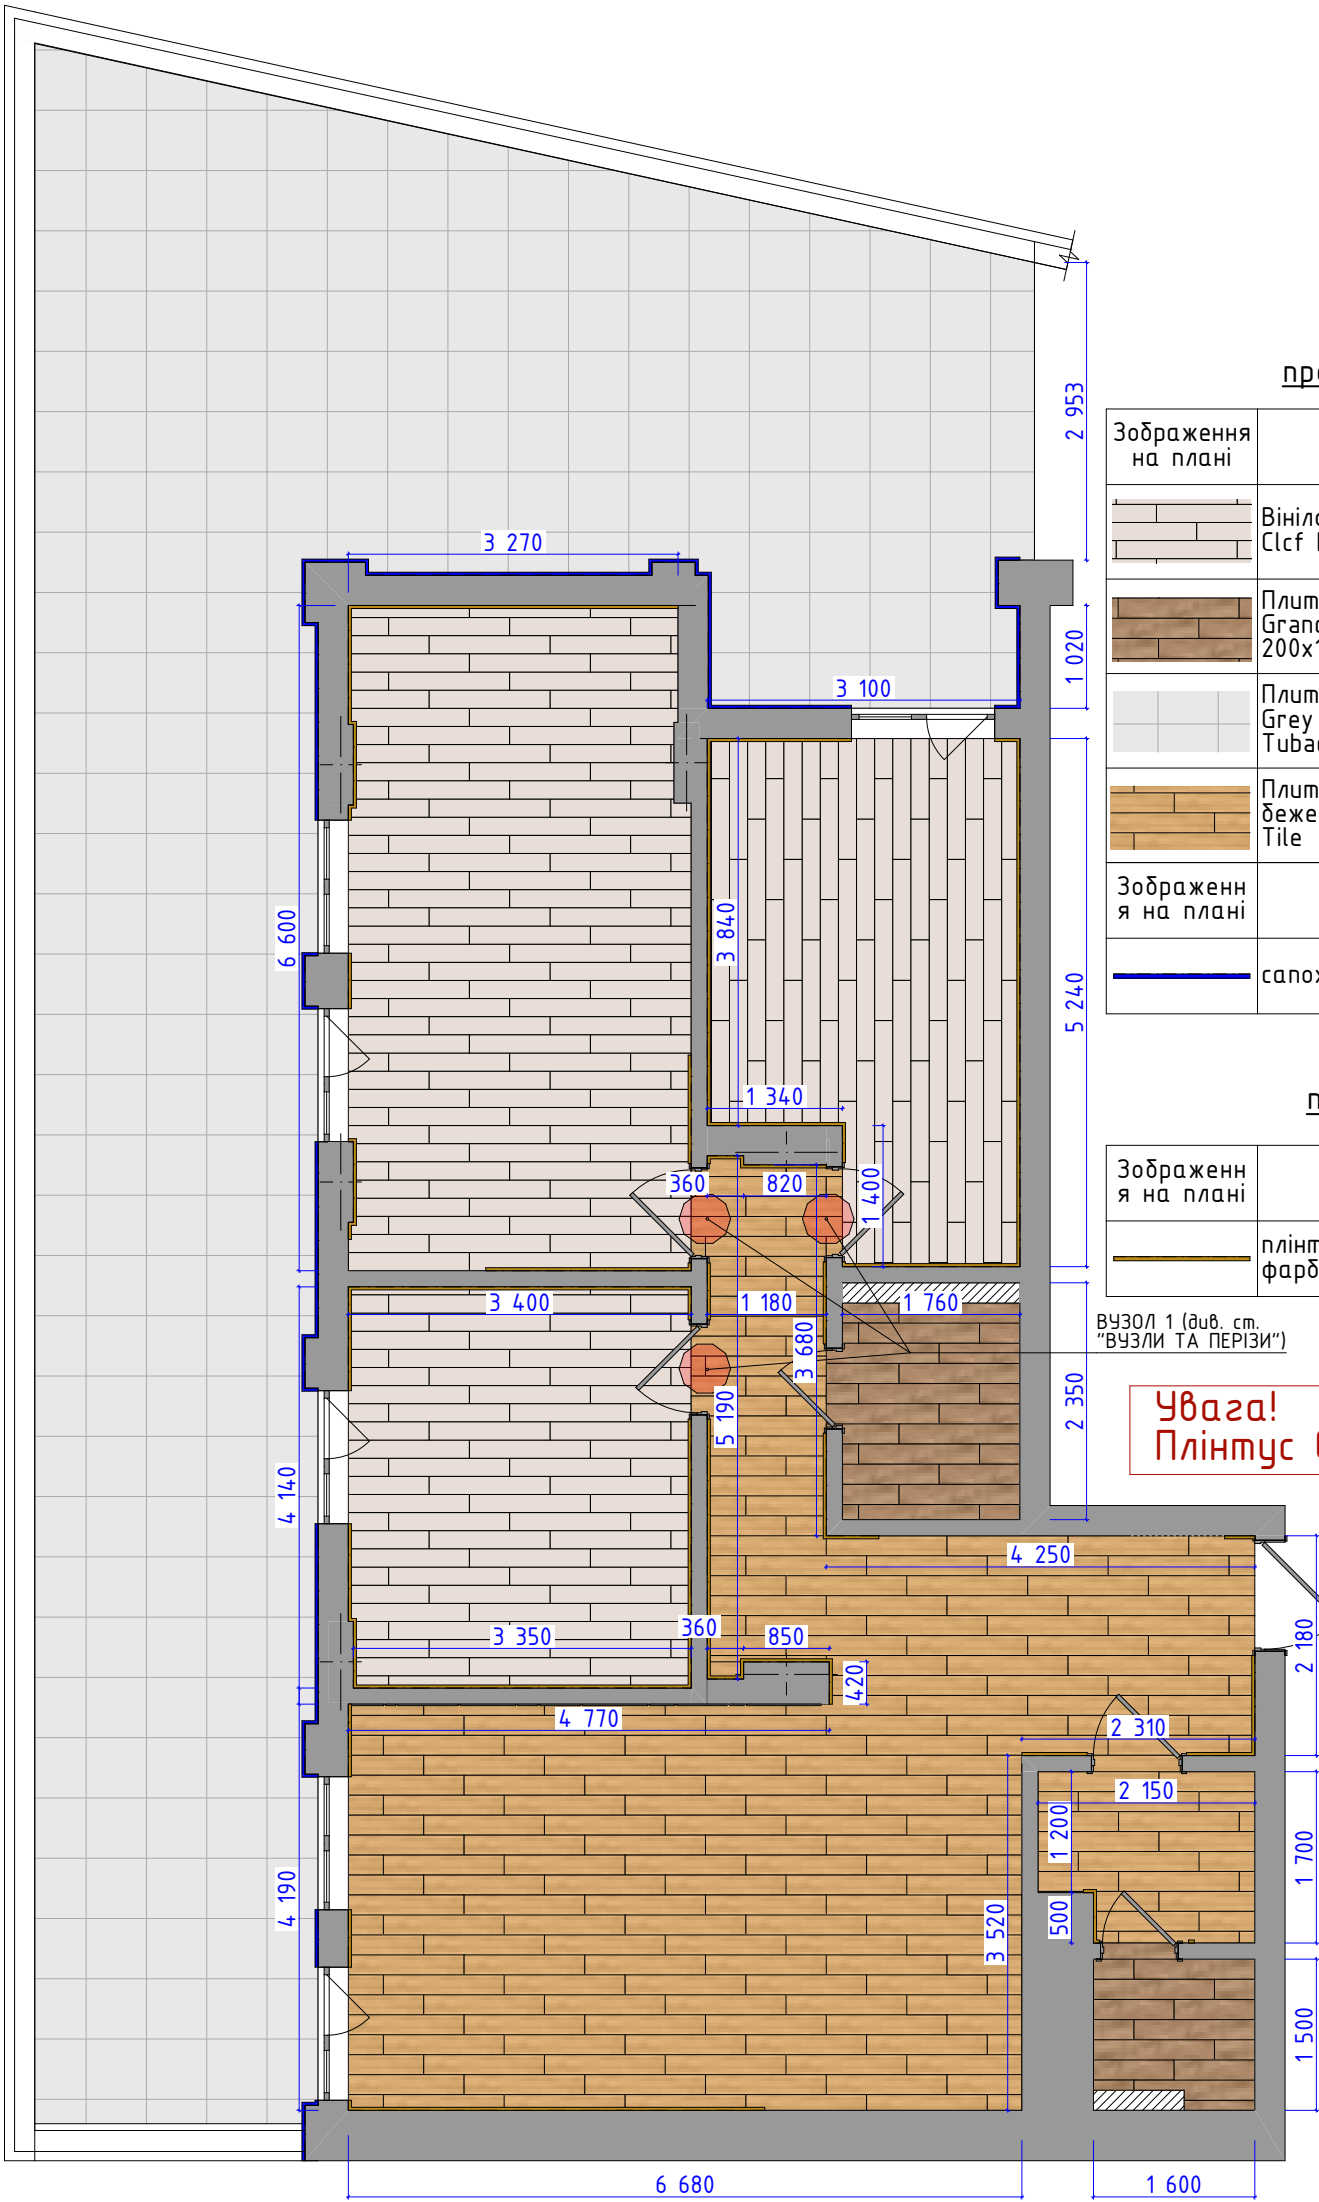

прорахунок підлогового покриття:

Зображення на плані	Назва	Площа, м2	Додати на запас:
	Вінілова підлога Spirit Xl 55 Clcf Fitz Roy	49,94	5%
	Плитка керамогранітна Grandwood Темно-бежевий 200x1200x8 Intercegame	6,23	5%
	Плитка керамогранітна Otis Grey RECT 598x598x8 Tubadzin	94,48	5%
	Плитка керамогранітна Tirol бежевий 198x1198x10 Golden Tile	45,47	7%
Зображення на плані	Назва	Довжина, м поз.	Додати на запас:
	сапожок з плитки вис. 100мм	20 380	5%

прорахунок кількості плінтусів:

Зображення на плані	Назва	Довжина, м поз.	Додати на запас:
	плінтус білий МДФ фарбований, вис. 80мм	54 658	5%


ВУЗ0Л 1 (див. ст. "ВУЗЛИ ТА ПЕРІЗИ")

Увага! Плінтус вузький, має товщину 6мм!

Рекомендація від виробника дверей"Тріо Двері": стик підлоги зі сторони відкривання дверей 10мм в глибину проїомів!

За відмітку чистого нуля прийнято рівень чистої підлоги. Всі висоти в проекті подані від чистого нуля!


Дизайн-проект 3-кімн.квартири по вул. С.Голубовича

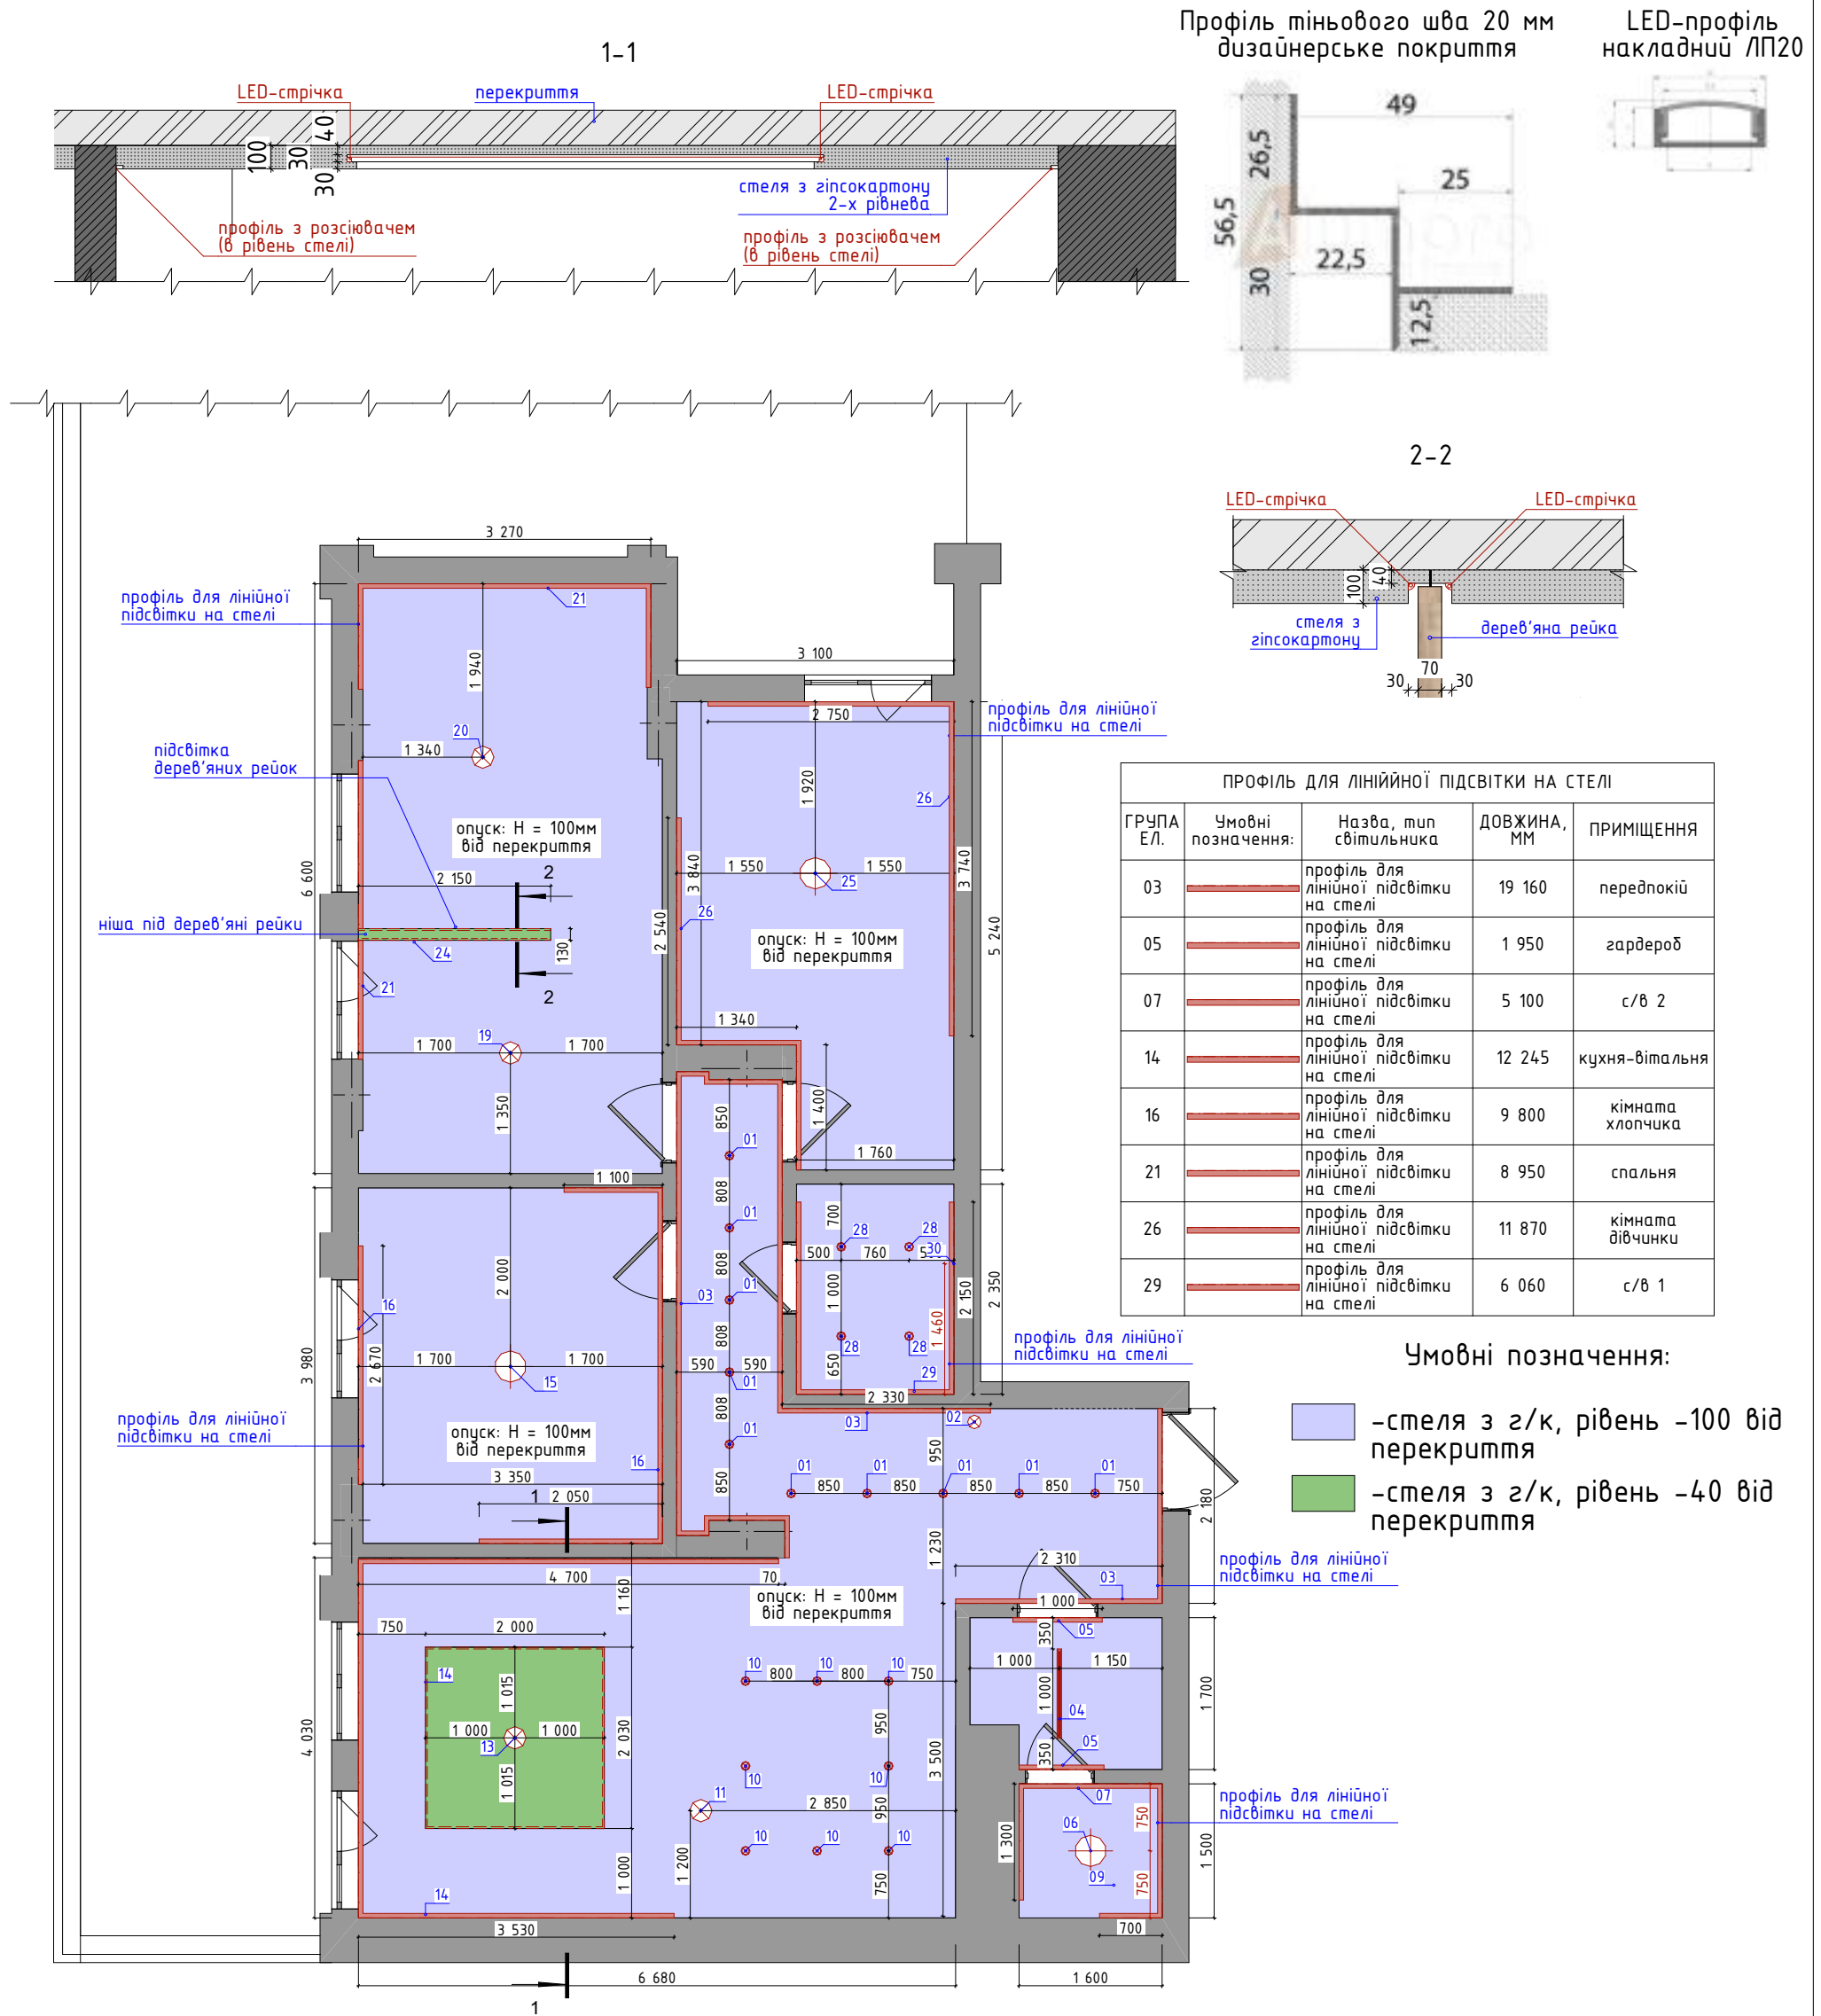


За відмітку чистого нуля прийнято рівень чистої підлоги. Всі висоти в проекті подані від чистого нуля!

ПЛАН ВЛАШТУВАННЯ СТЕЛЬ ЗІ СВІТИЛЬНИКАМИ


11

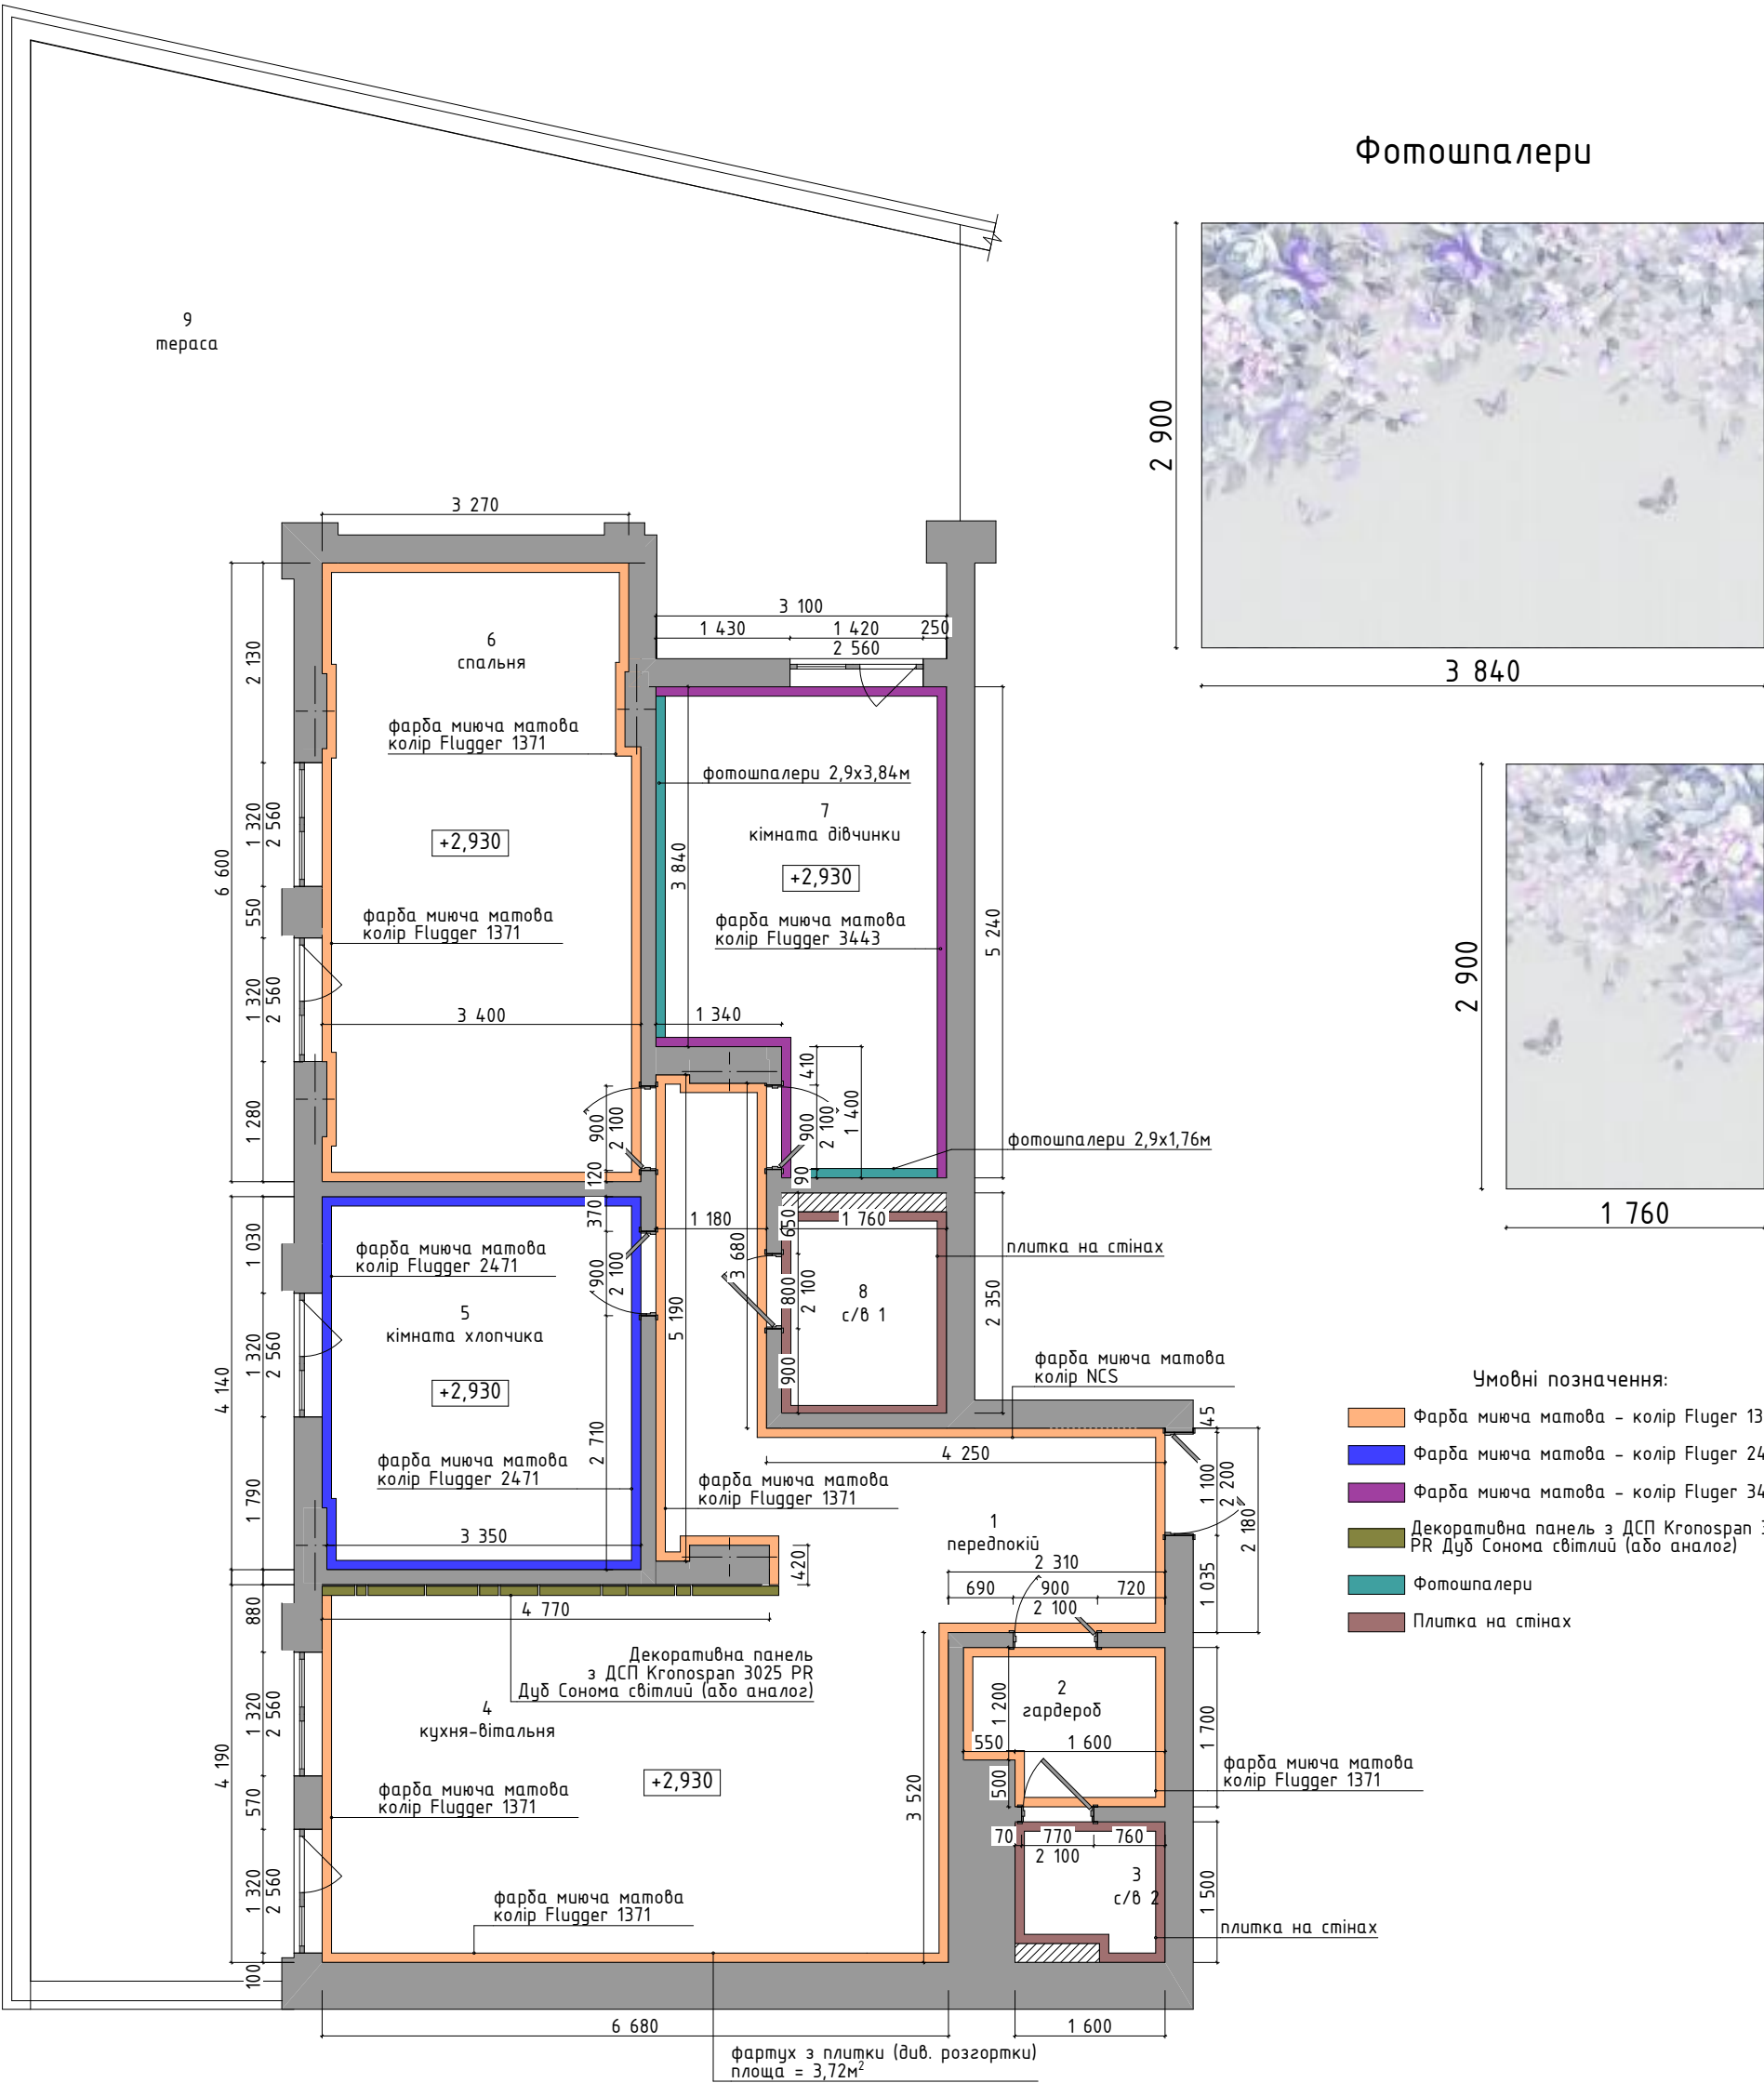

Фотошпалери

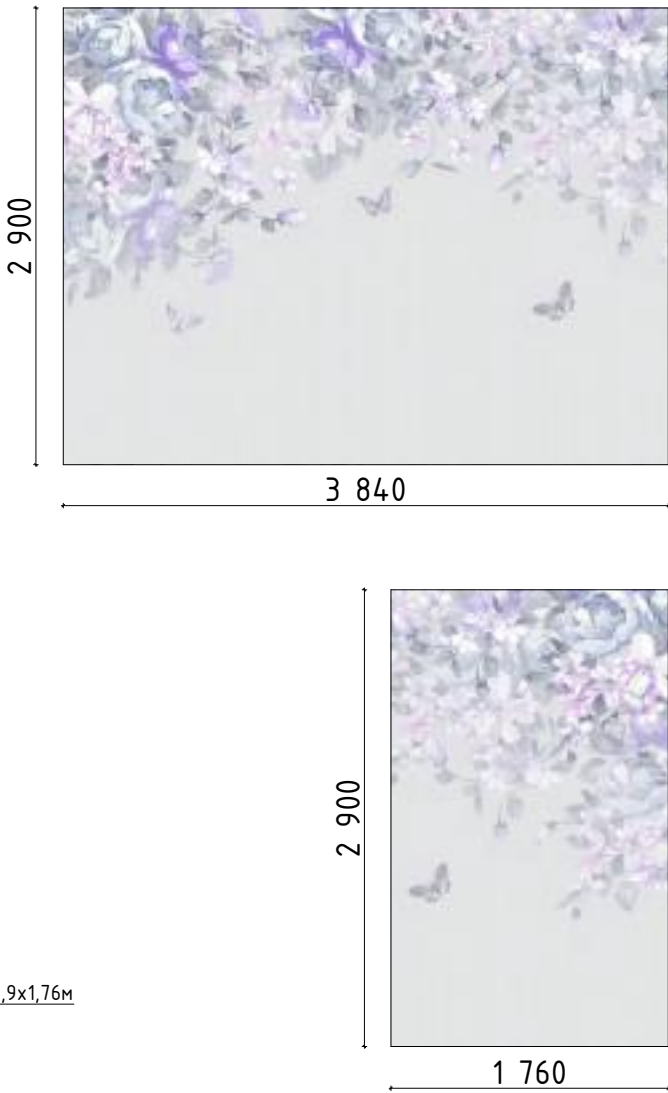


За відмітку чистого нуля прийнято рівень чистої підлоги. Всі висоти в проекті подані від чистого нуля!

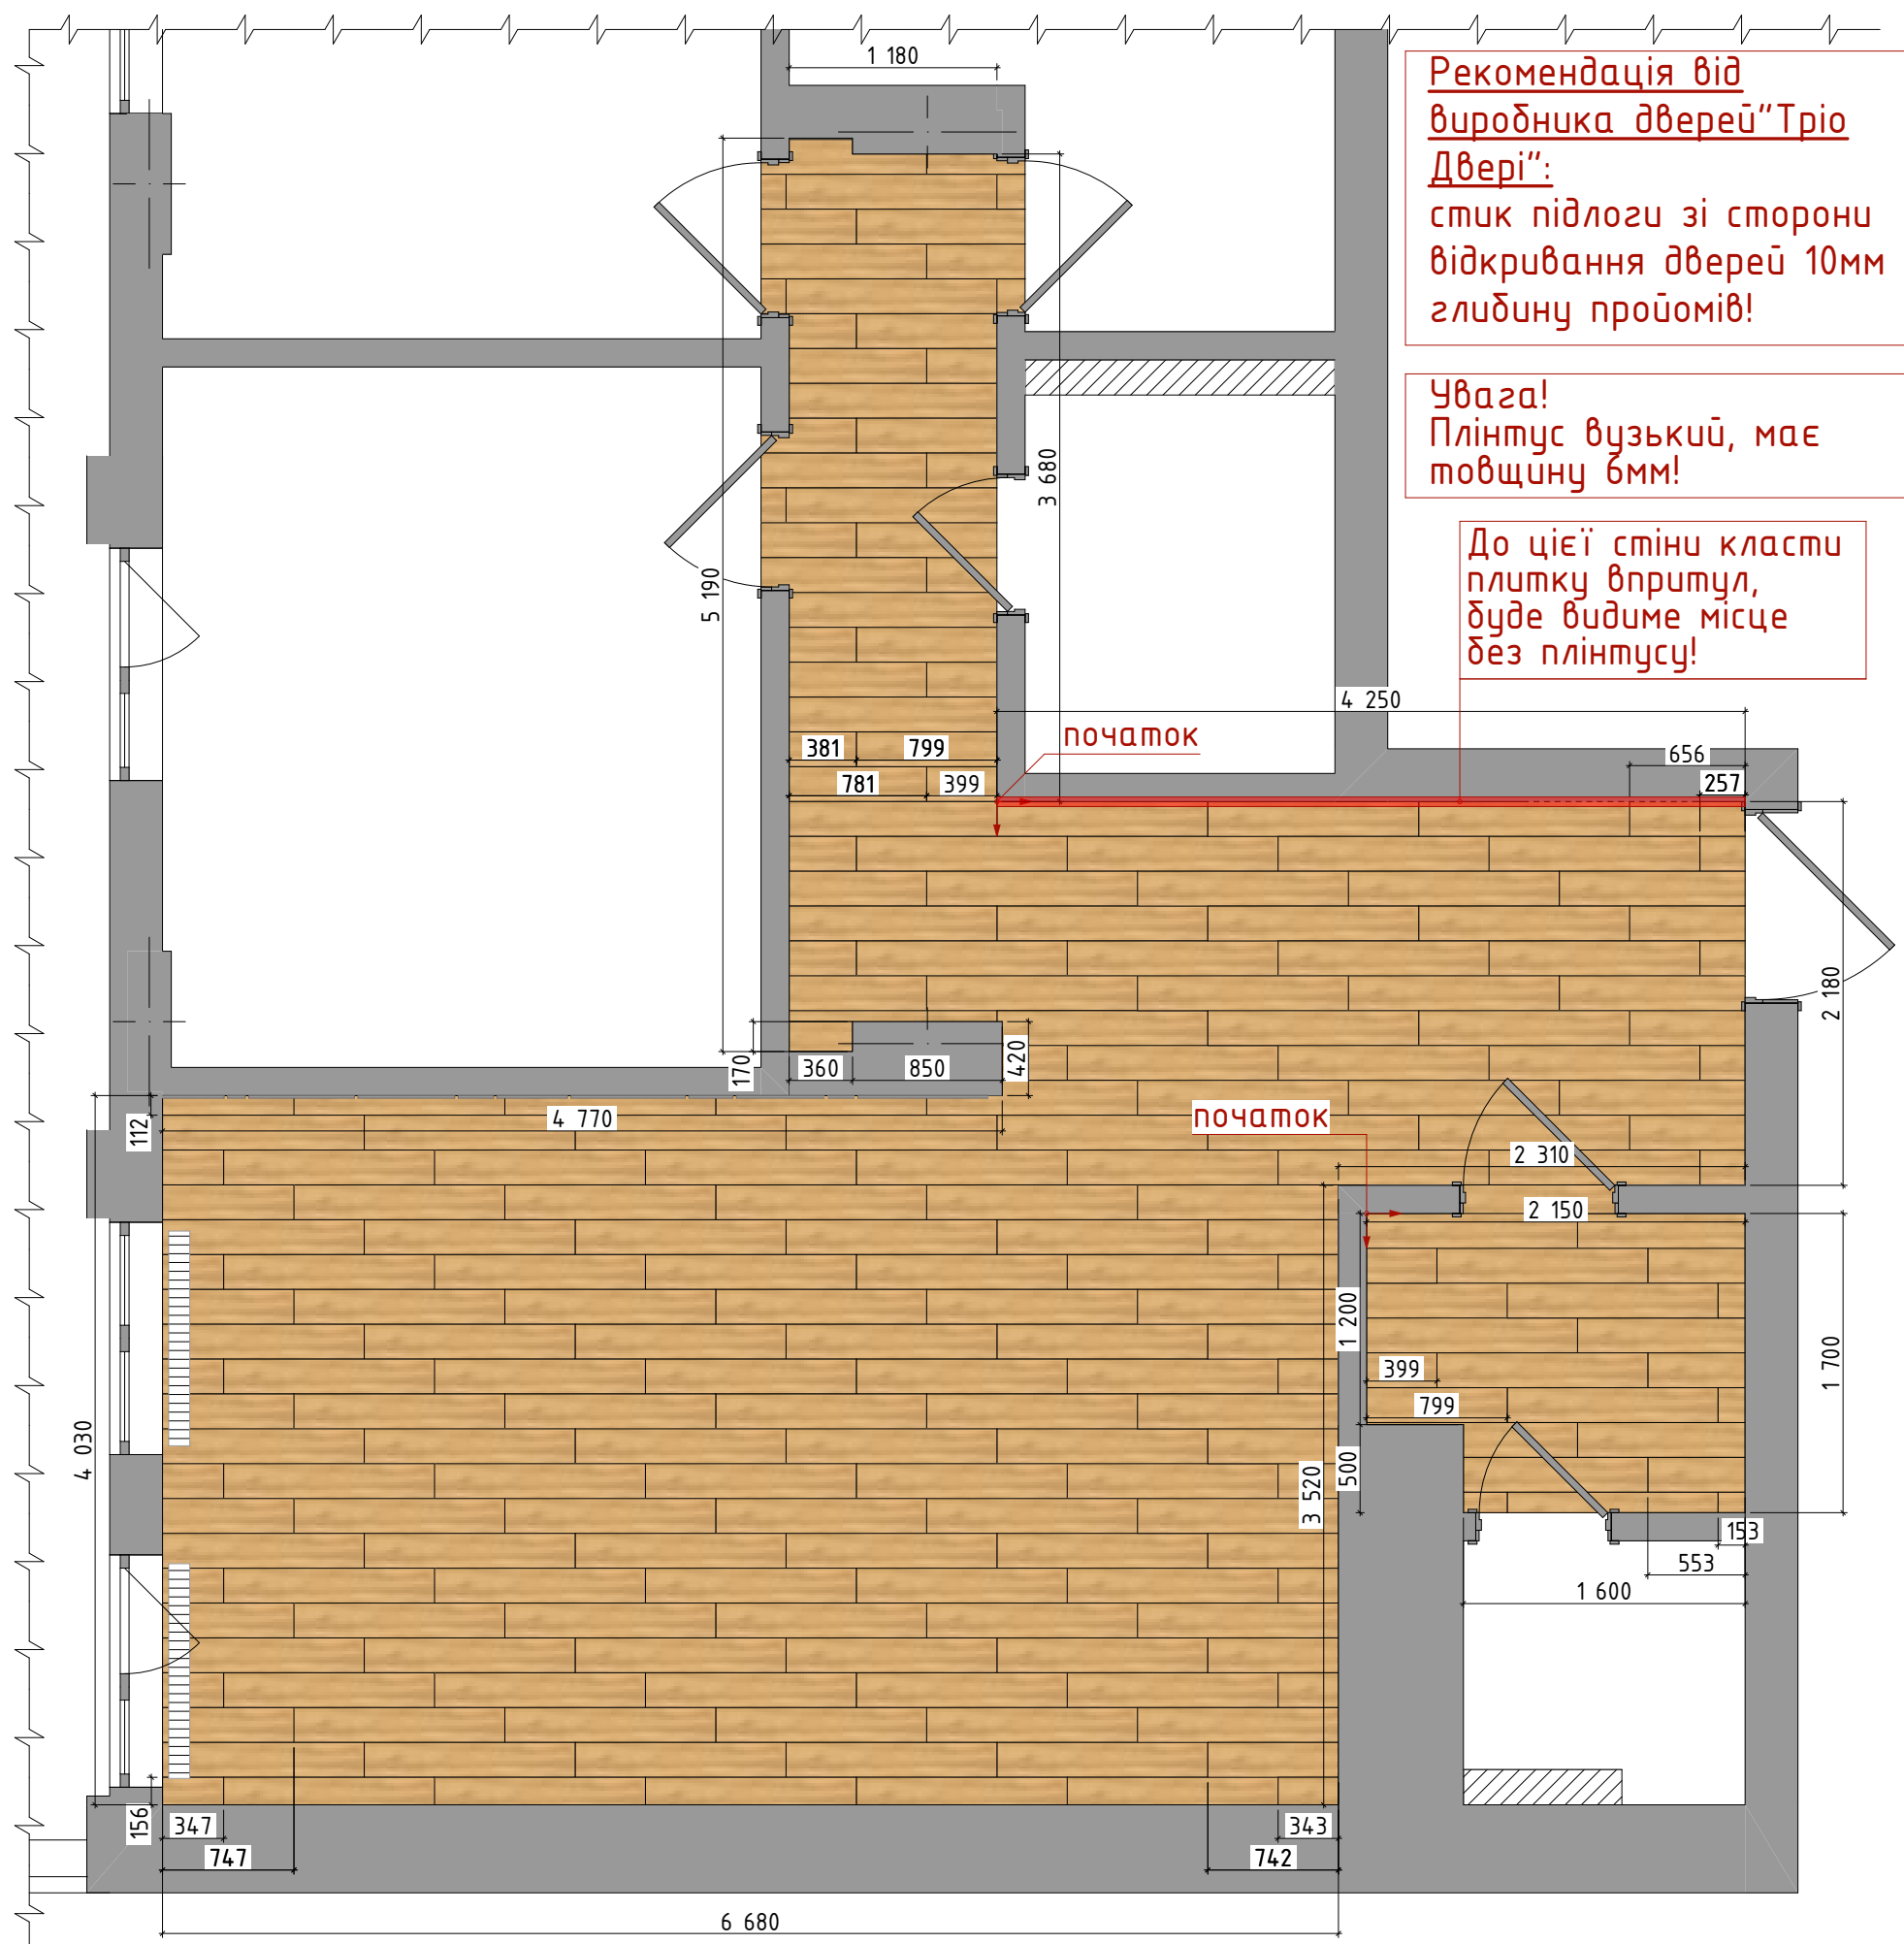

Плитка в кухні. передпокої. гардеробі.			
Зображенн я на плані	Назва	Площа, м2	Додати на запас:
	Плитка керамогранітна Tirol бежевий 198x1198x10 Golden Tile	45,47	7%

За відмітку чистого нуля прийнято рівень чистої підлоги. Всі висоти в проекті подані від чистого нуля!


СПЕЦИФІКАЦІЯ ДВЕРЕЙ						
МАРКУВАННЯ НА СХЕМІ	ДВ-1	ДВ-2	ДВ-3	ДВ-4	ДВ-5	
РОЗМІРИ ПРОЙОМУ, мм	900×2 100	770×2 100	800×2 100	900×2 100	900×2 100	
КІЛЬКІСТЬ	1	1	1	2	1	6
ОРІЄНТАЦІЯ	Л	Л	П	Л	П	
ТОВЩИНА СТІНИ, мм	160	160	160	160	160	
2D-СИМВОЛ						
ПРИМІТКИ:	лиштва з двох сторін;	лиштва з двох сторін; WC-замок; дверна решітка;	лиштва з двох сторін; WC-замок; дверна решітка;	лиштва з двох сторін; замок ключ-ключ; дверна решітка;	лиштва з двох сторін; замок ключ-ключ; дверна решітка;	

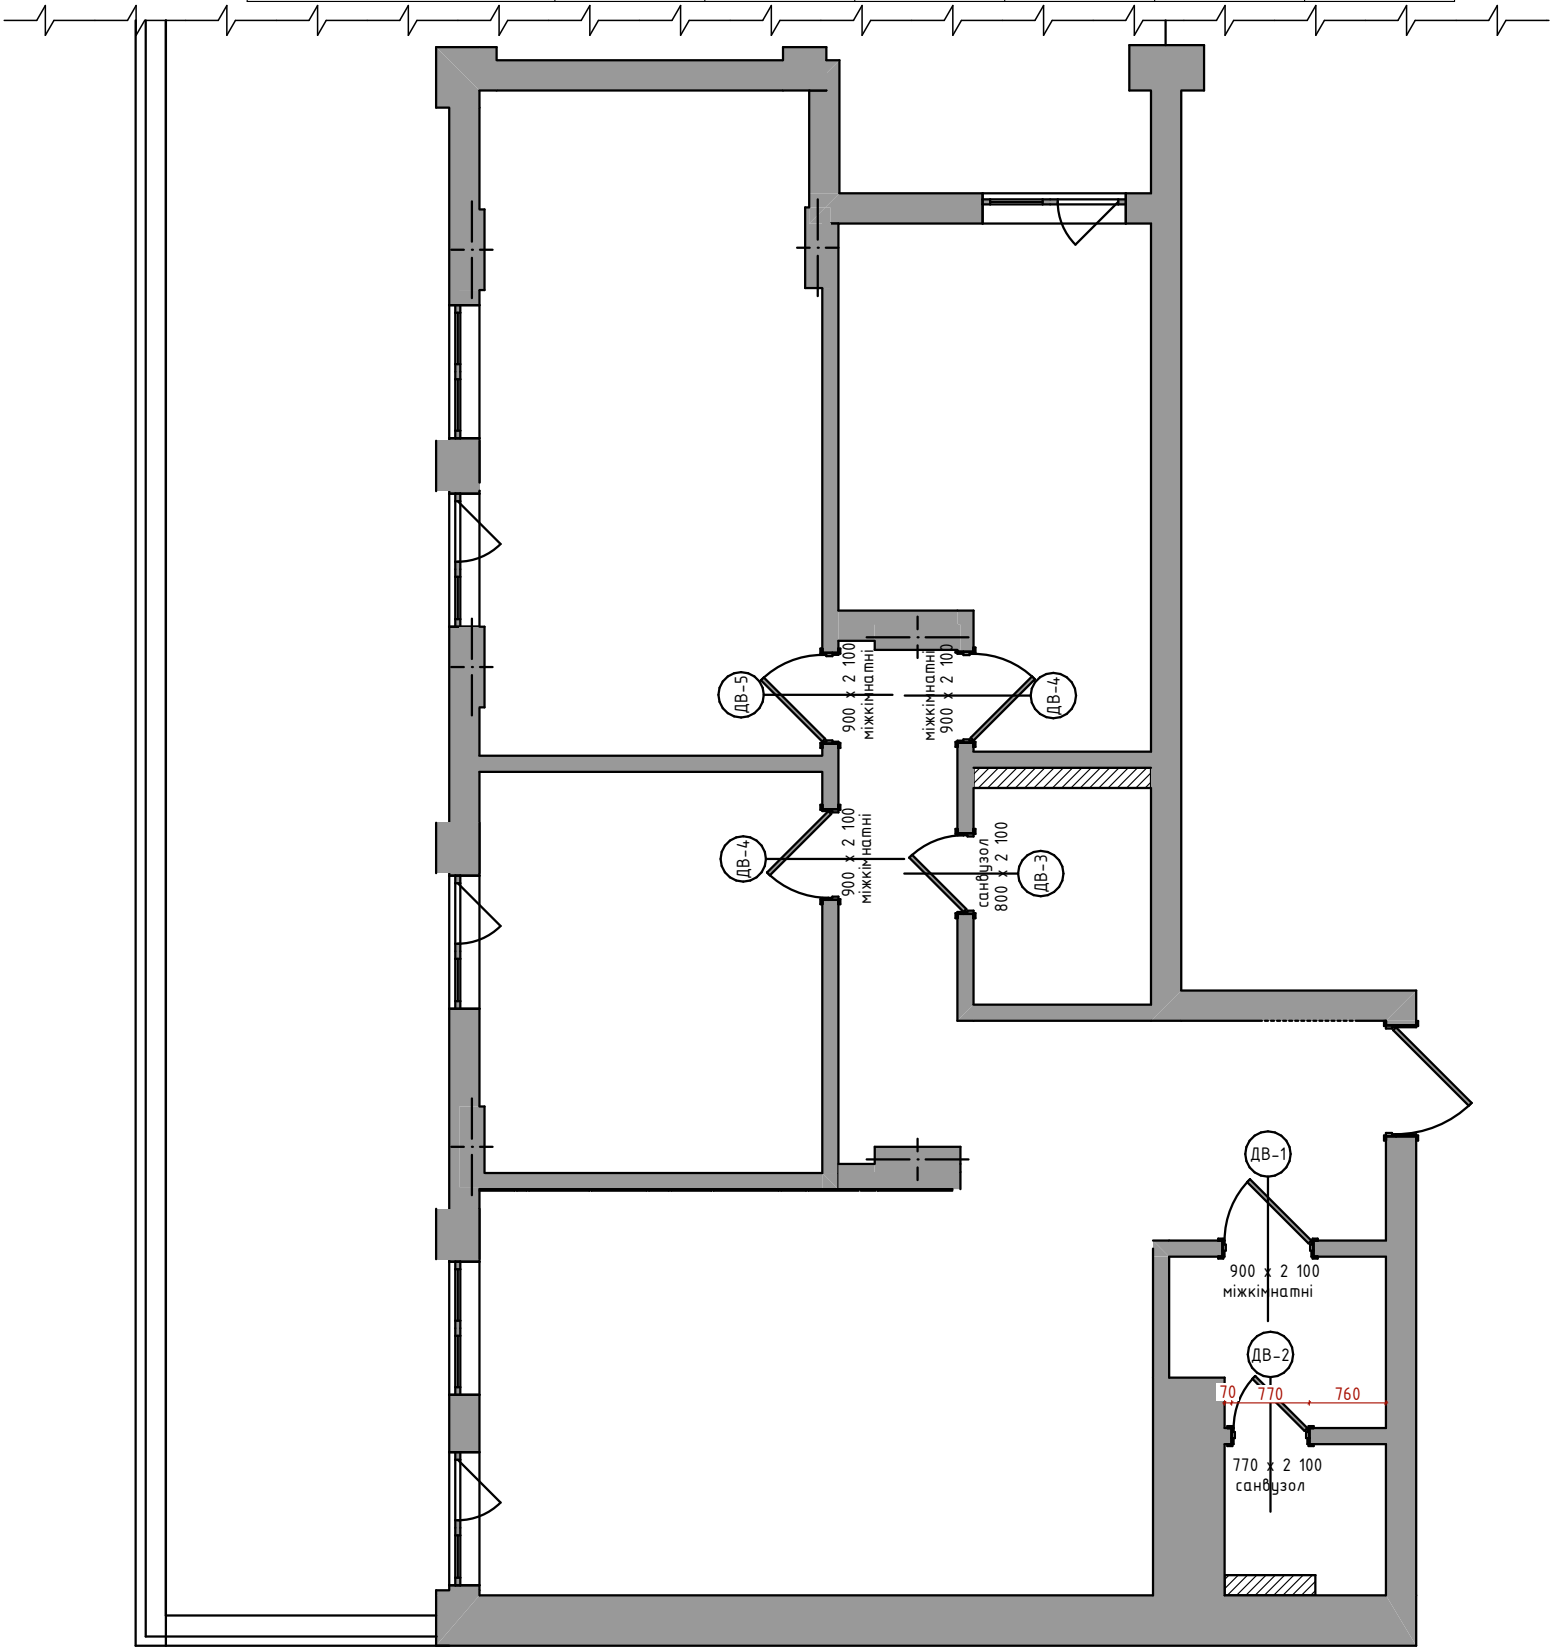

За відмітку чистого нуля прийнято рівень чистої підлоги. Всі висоти в проекті подані від чистого нуля!

СПЕЦИФІКАЦІЯ ТА ПЛАН
ВІДКРИВАННЯ ДВЕРЕЙ

14

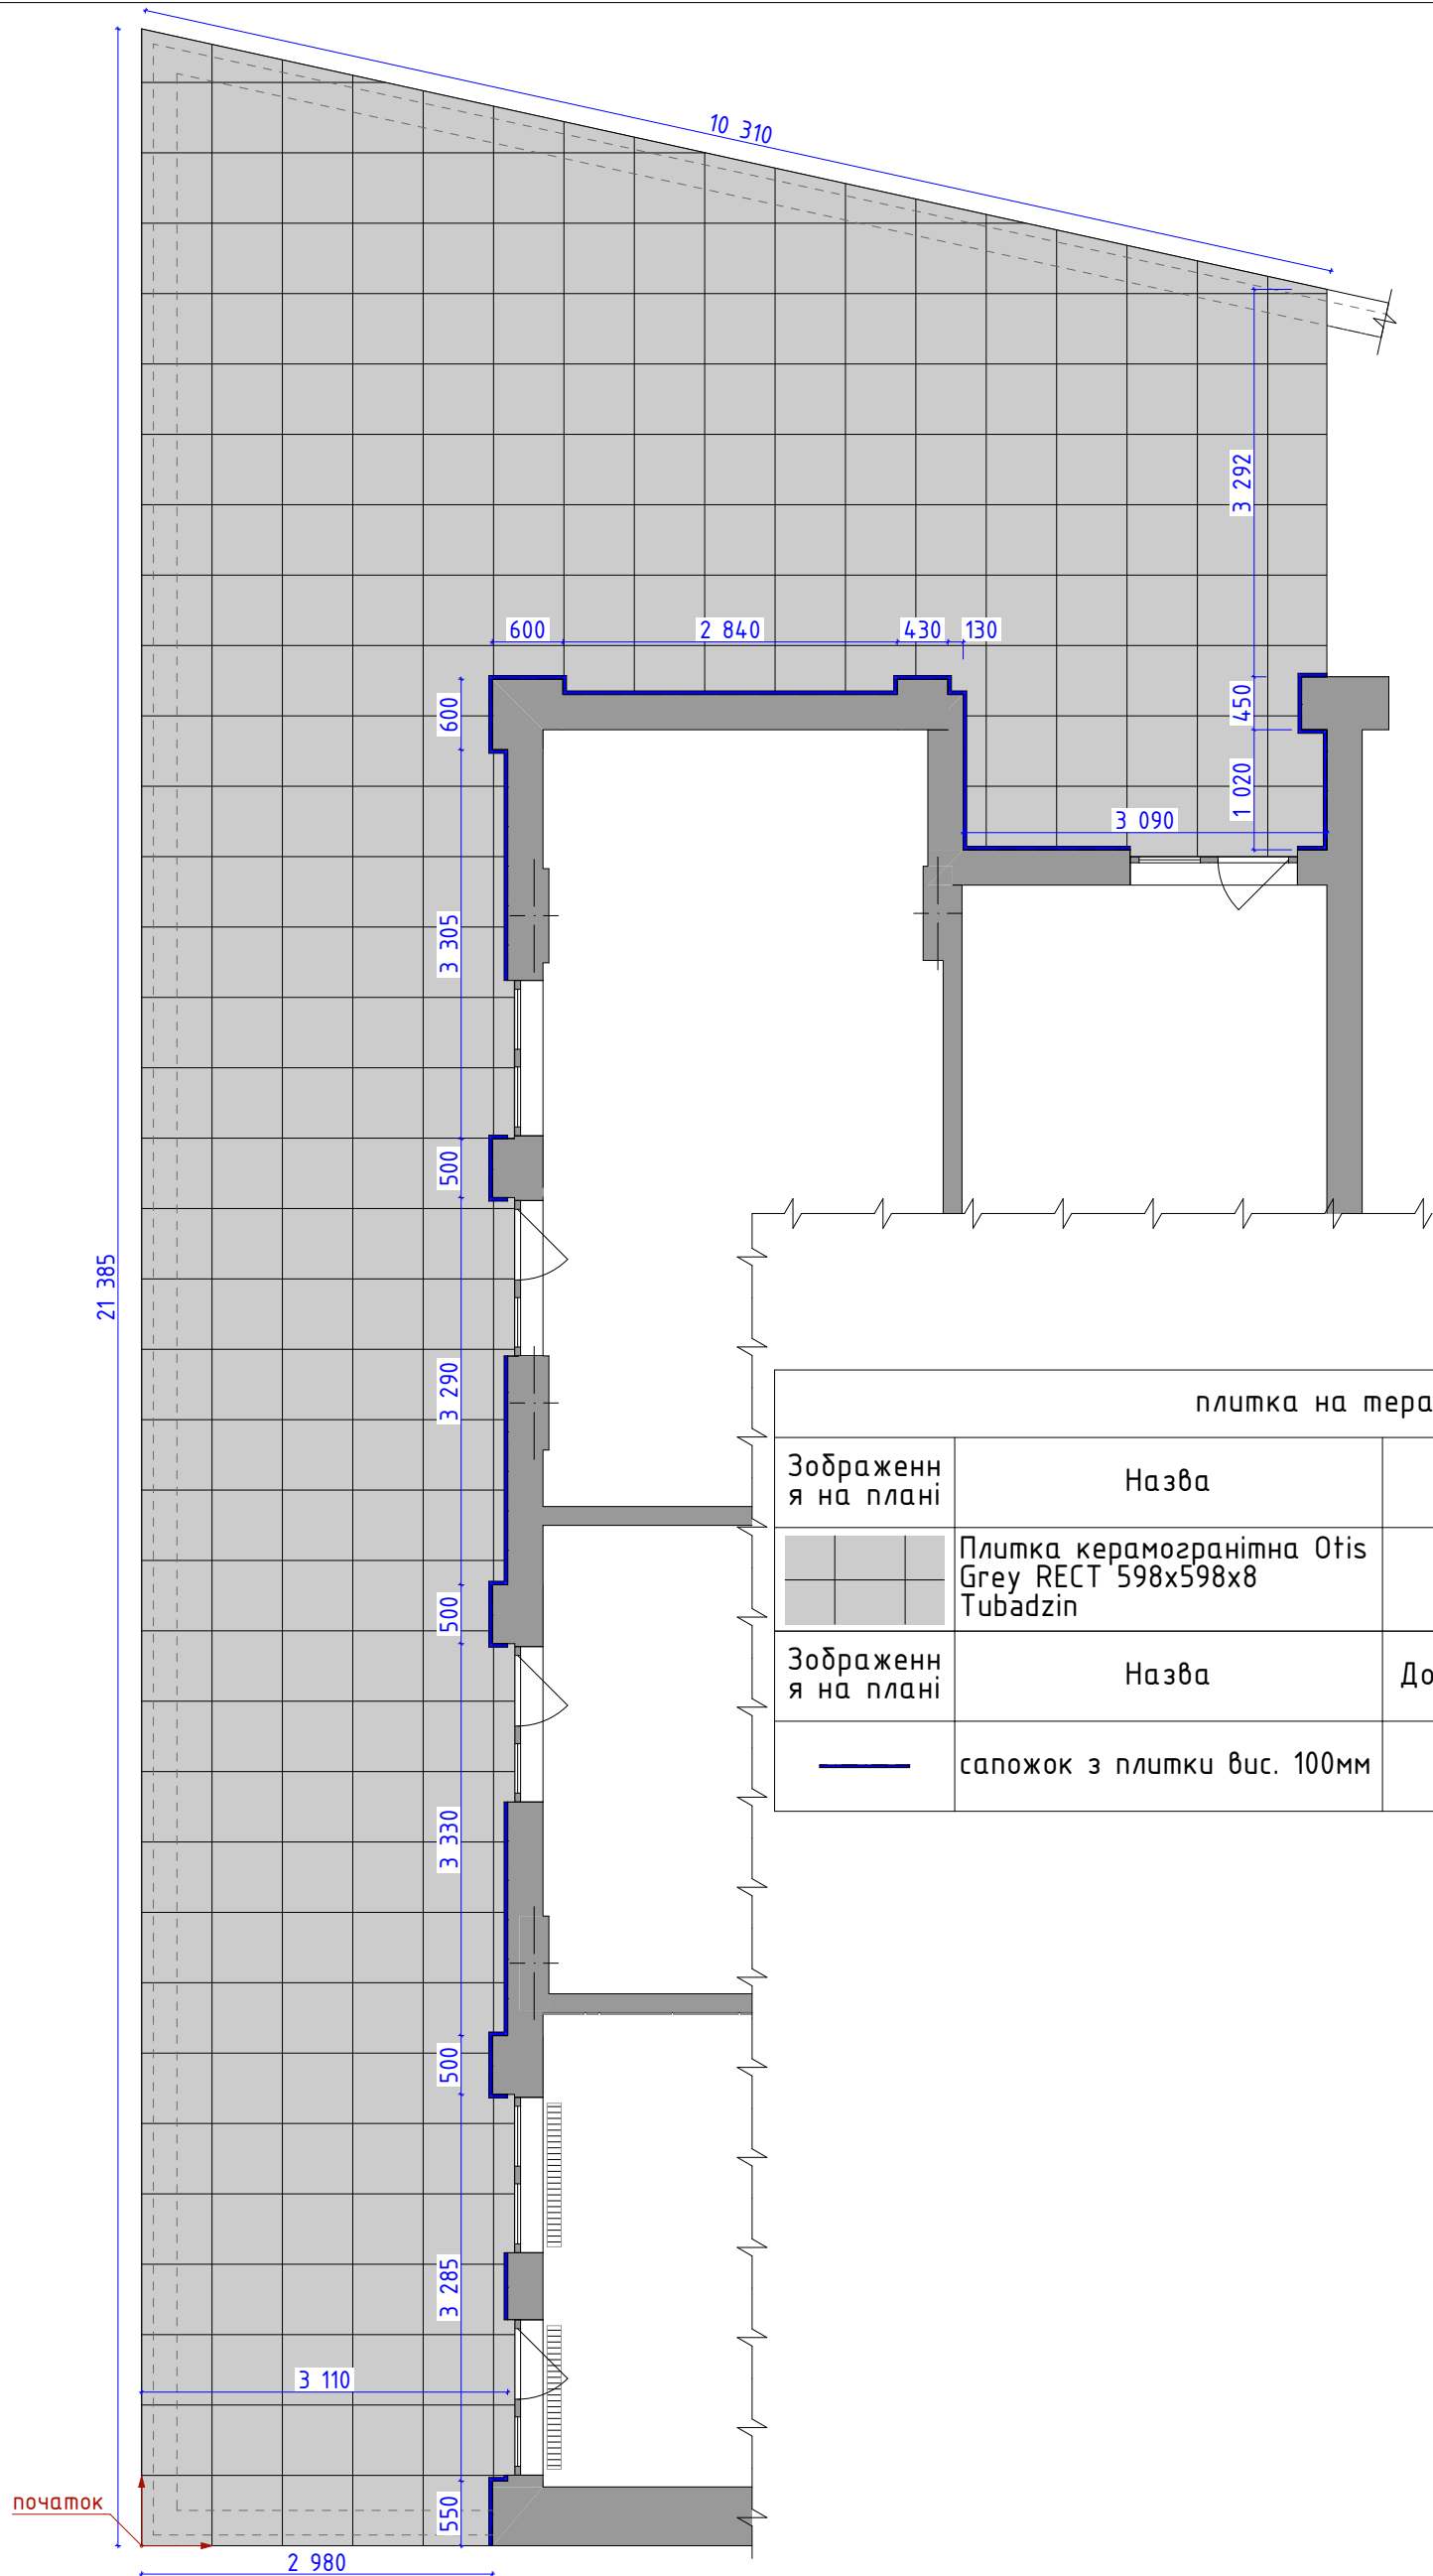

За відмітку чистого нуля прийнято рівень чистої підлоги. Всі висоти в проекті подані від чистого нуля!

ПЛАН РОЗКЛАДКИ
ПЛИТКИ.ТЕРАСА.

15





Увага!

Візуалізації подаються для загального розуміння концепції інтер'єру. Всі актуальні зміни завжди відображаються в кресленнях!

За відмітку чистого нуля прийнято рівень чистої підлоги. Всі висоти в проекті подані від чистого нуля!

ВІЗУАЛІЗАЦІЇ С/В ГОСТЬОВИЙ



16

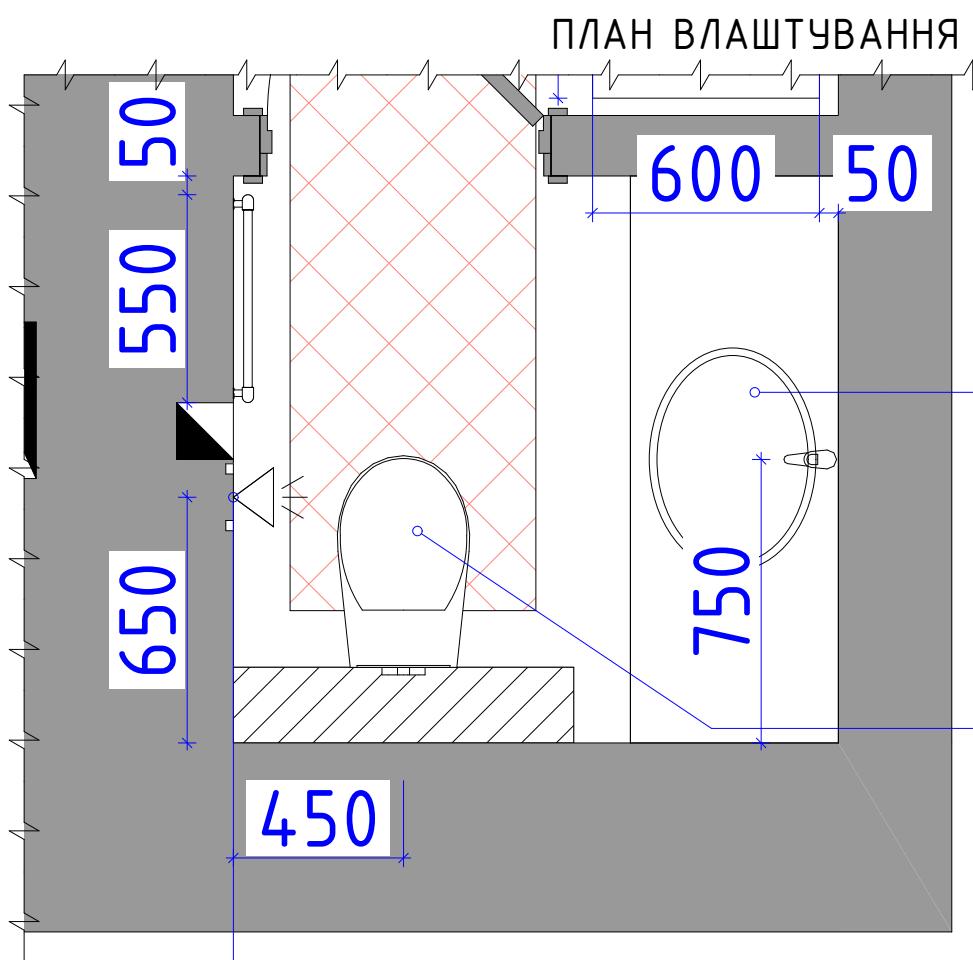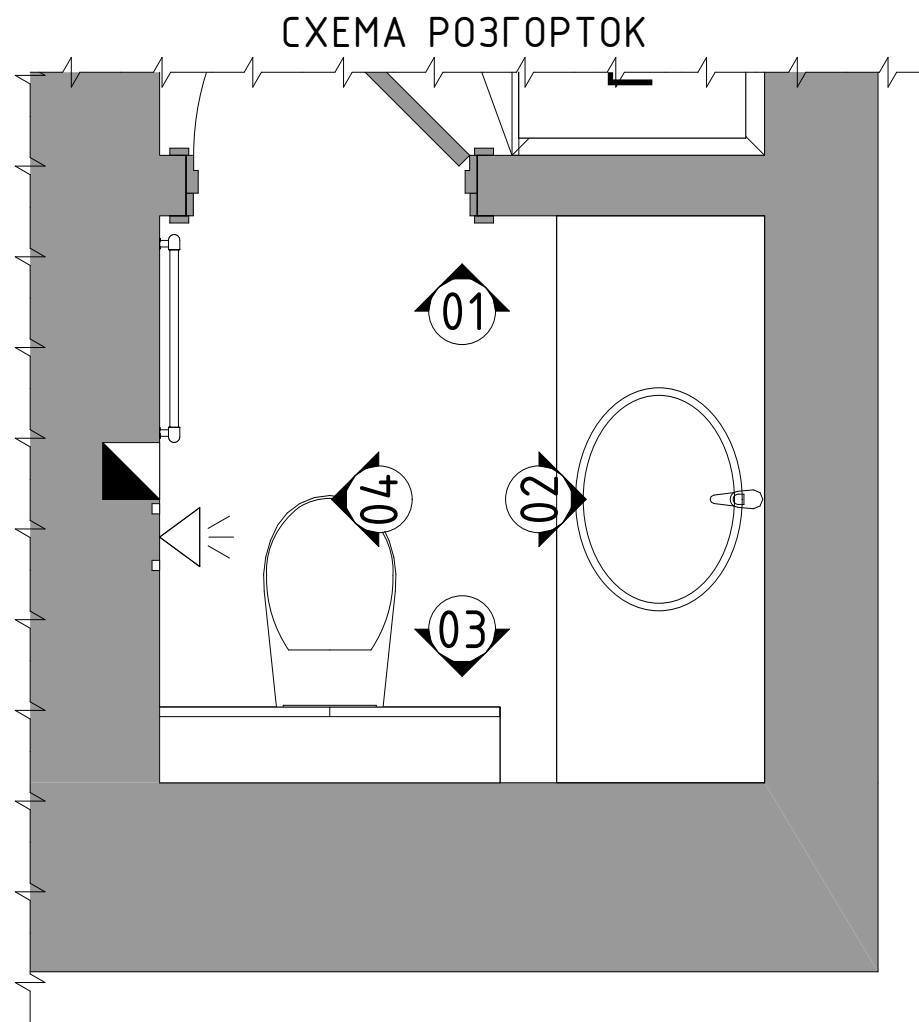

гiз. душ прих. монтажу
холодна і гаряча вода
d=1/2 (відм. +0.650)

УМИВАЛЬНИК:
каналізаційна труба
d=50 (відм. +0.600)
холодна і гаряча вода
d=1/2 (відм. +0.650)

УНІТАЗ ПІДВІСНИЙ:
каналізаційна труба
d=100 (відм. +0.000)
холодна вода d=1/2
(відм. +1.050)

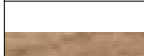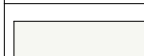
Плитка в с/в гостьовому. підлога			
Зображенн я на плані	Назва	Площа, м2	К-сть плитку із запасом
	Плитка керамогранітна Grandwood Темно-бежевий 200x1200x8 Intercegerata	2,34	3,12 м2 (13шт.)
Плитка в с/в гостьовому. стіни			
Зображенн я на плані	Назва	Площа, м2	К-сть плитку із запасом
	Плитка керамогранітна Grandwood Темно-бежевий 200x1200x8 Intercegerata	1,50	1,68м2 (7шт.)
	Плитка стінова PS 901 White Satin 290x890x11 Opoczno	13,48	16,5м2 (64шт.)

За відмітку чистого нуля прийнято рівень чистої підлоги. Всі висоти в проекті подані від чистого нуля!

ПЛАН С/В ГОСТЬОВОГО З РОЗКЛАДКОЮ ПЛИТКИ

17

Дизайн-проект 3-кімн.квартири по вул. С.Голубовича

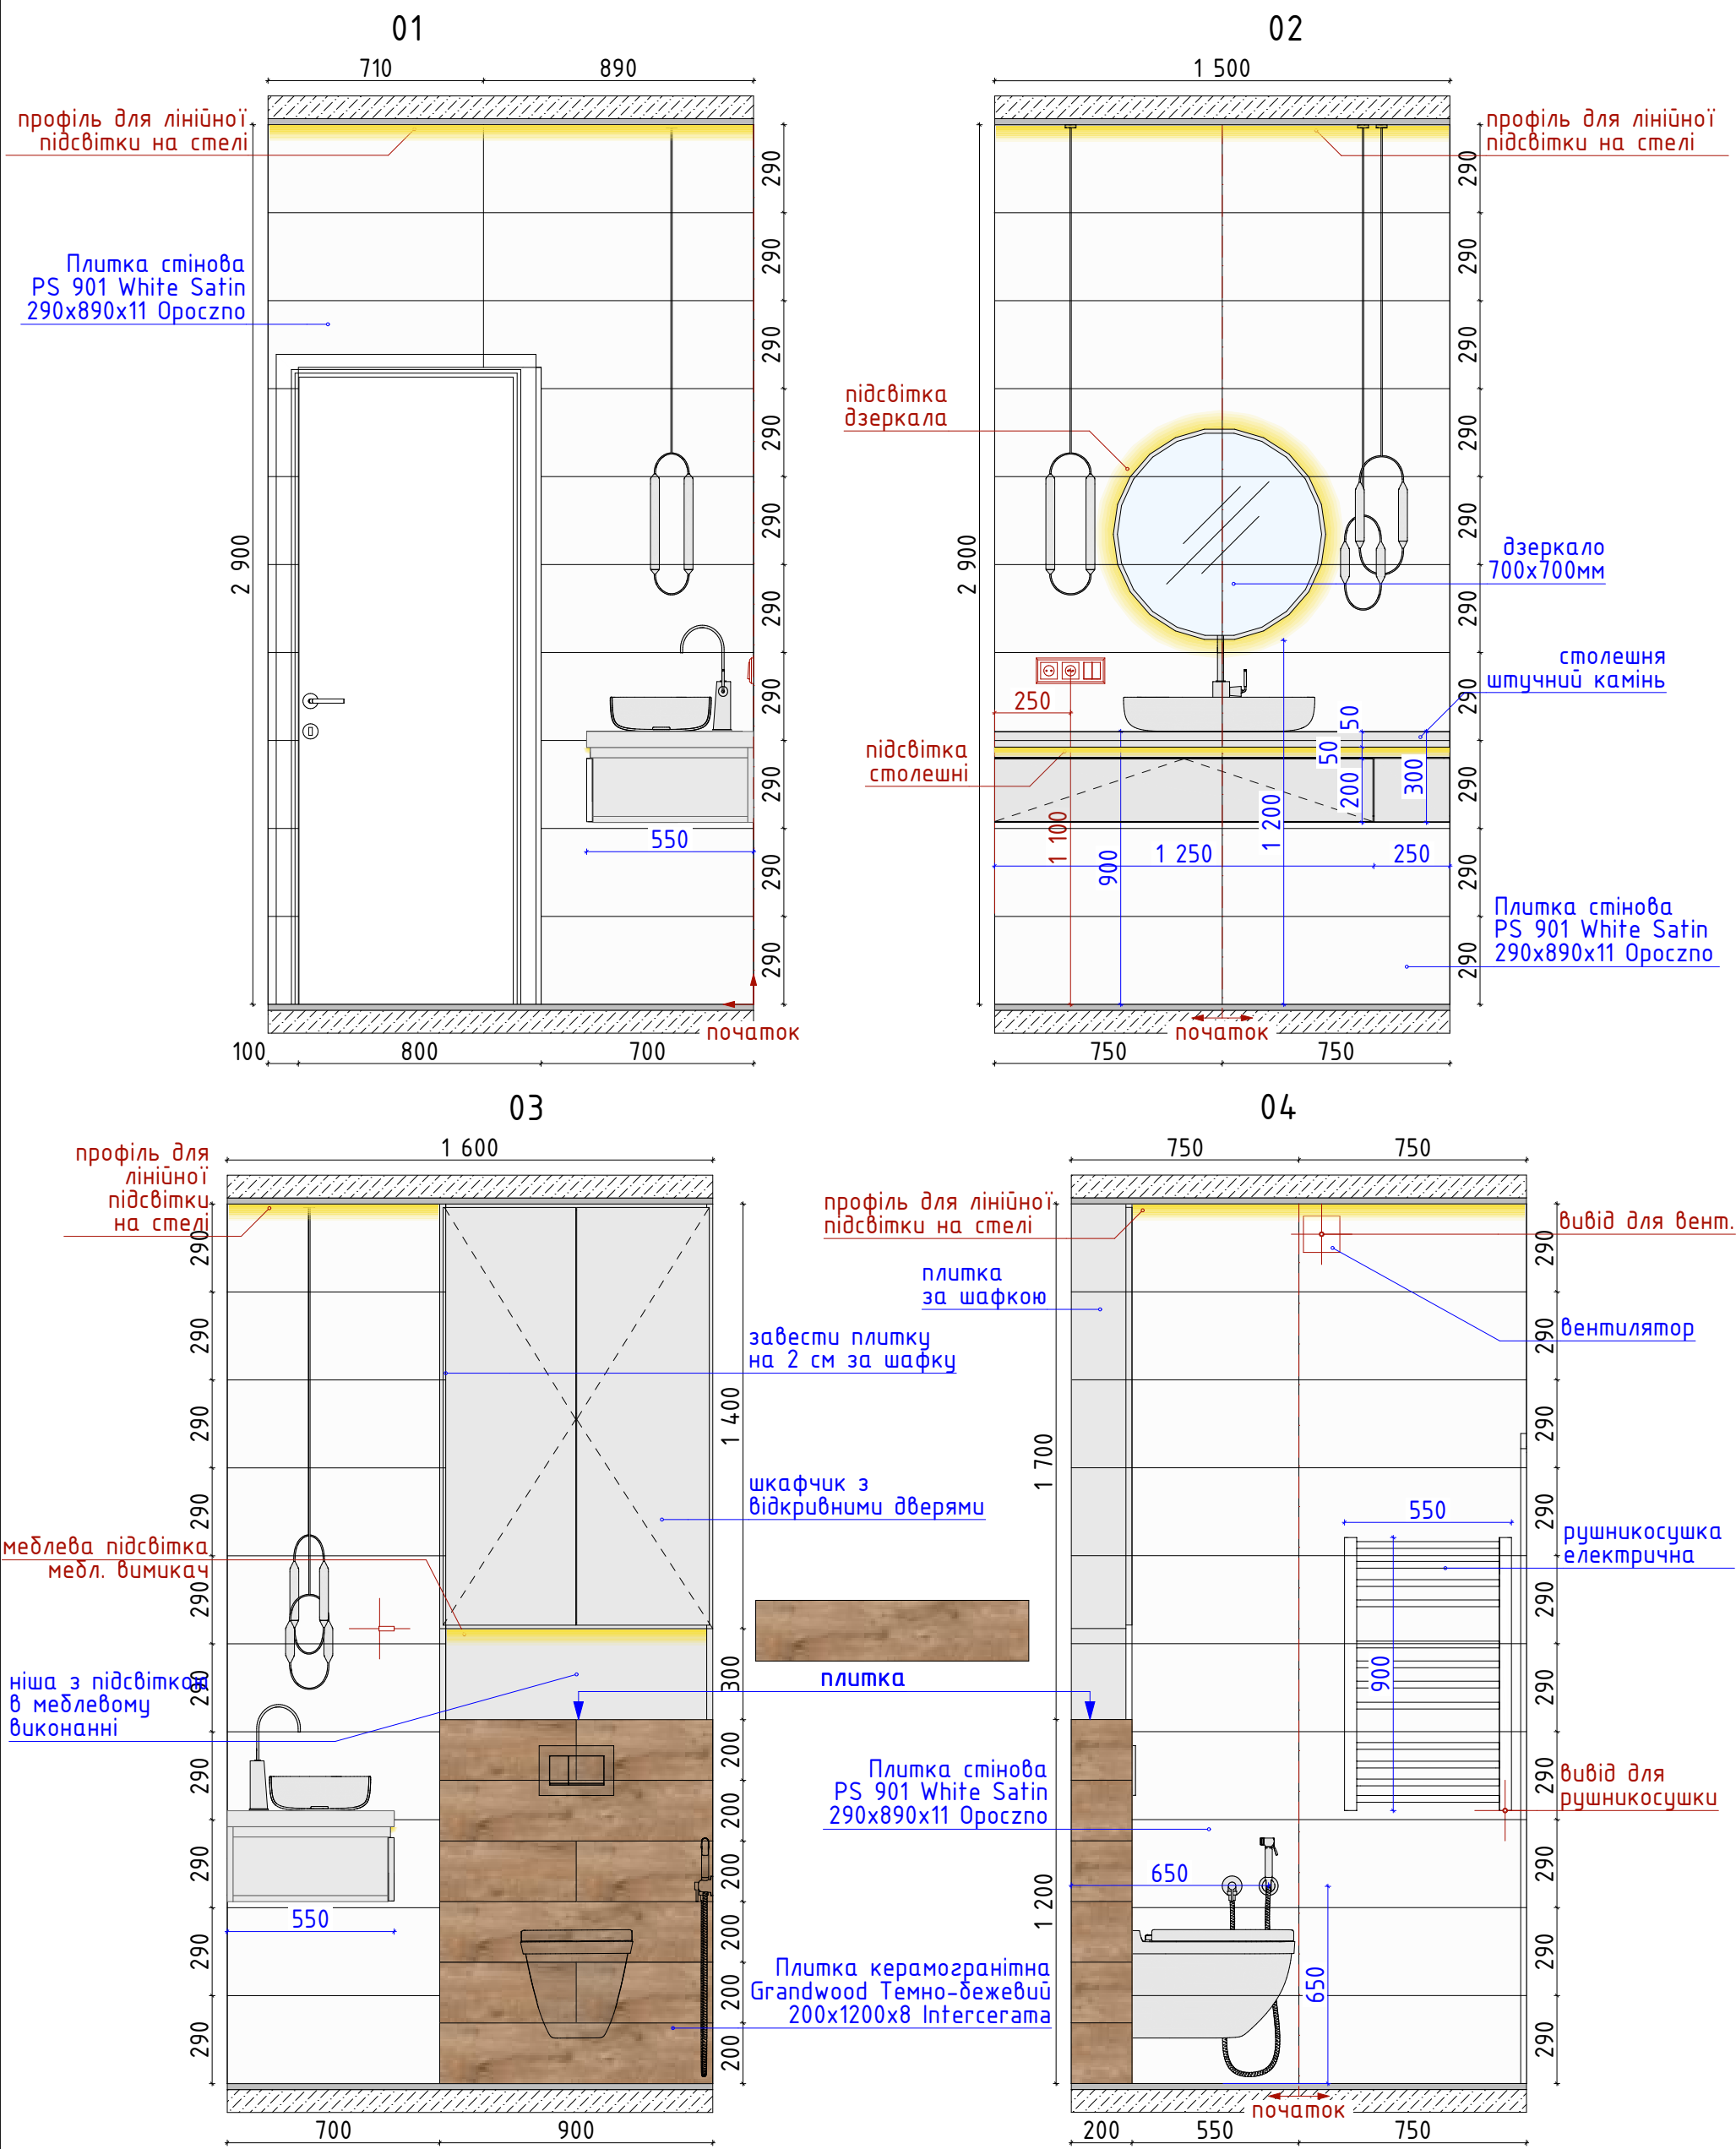

За відмітку чистого нуля прийнято рівень чистої підлоги. Всі висоти в проекті подані від чистого нуля!



Увага!

Візуалізації подаються для загального розуміння концепції інтер'єру. Всі актуальні зміни завжди відображаються в кресленнях!

За відмітку чистого нуля прийнято рівень чистої підлоги. Всі висоти в проекті подані від чистого нуля!

ВІЗУАЛІЗАЦІЇ С/В ОСНОВНИЙ

19

С/В ОСНОВНИЙ. РОЗКЛАДКА ПЛИТКИ. ПІДЛОГА



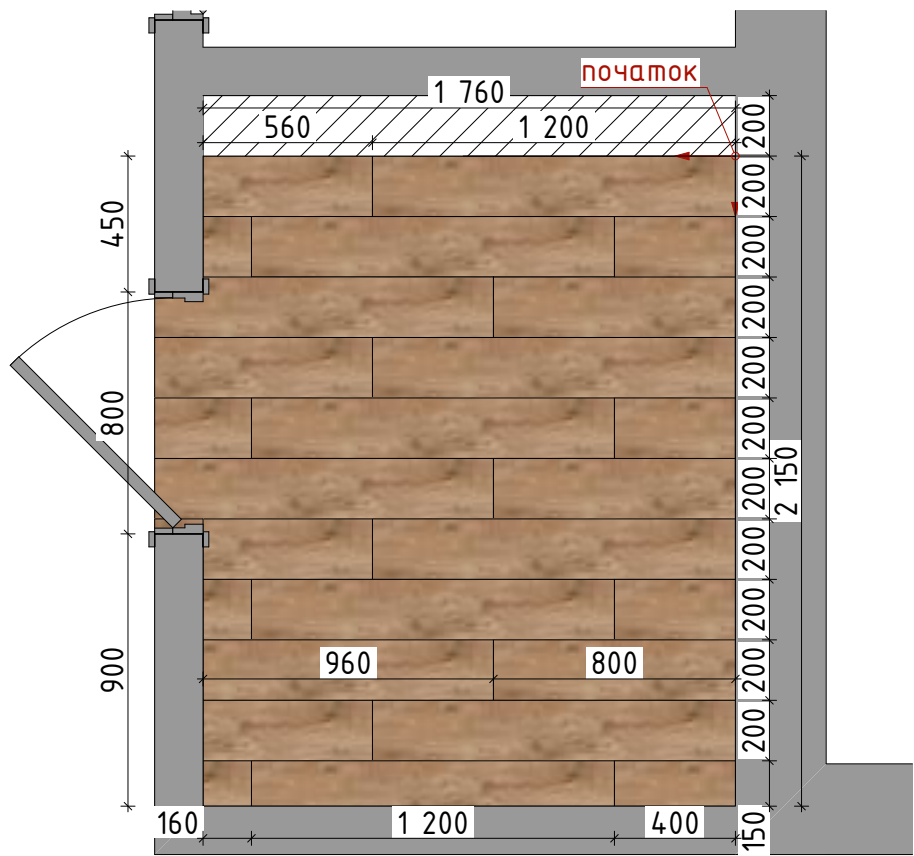


СХЕМА РОЗГОРТОК

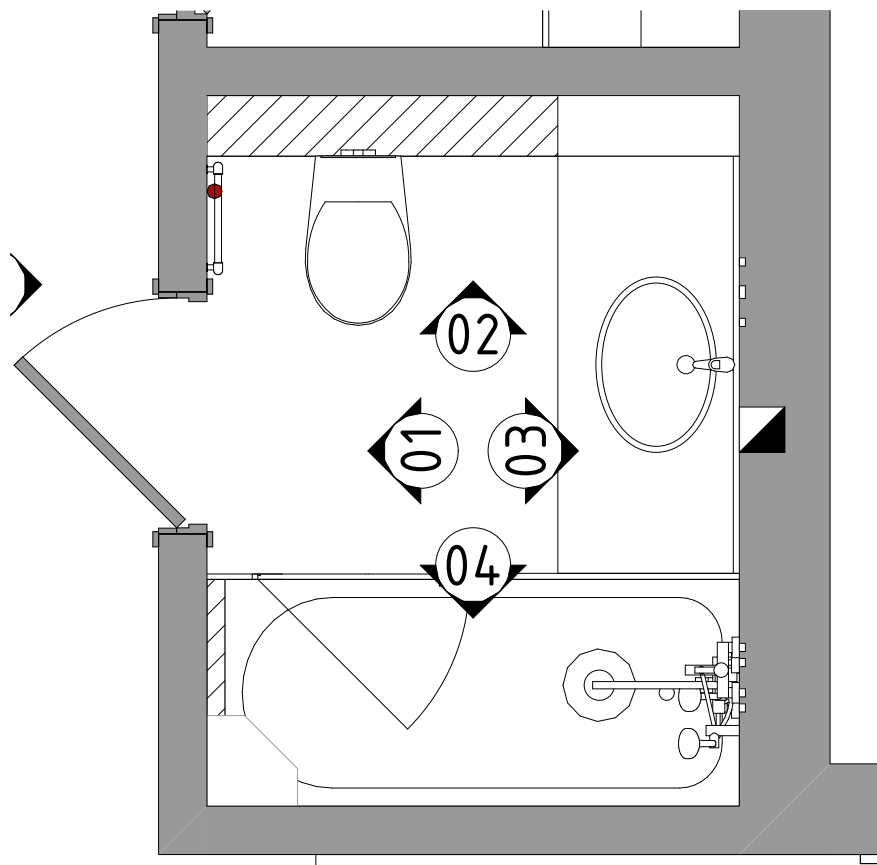

ПЛАН ВЛАШТУВАННЯ САНТЕХНІКИ

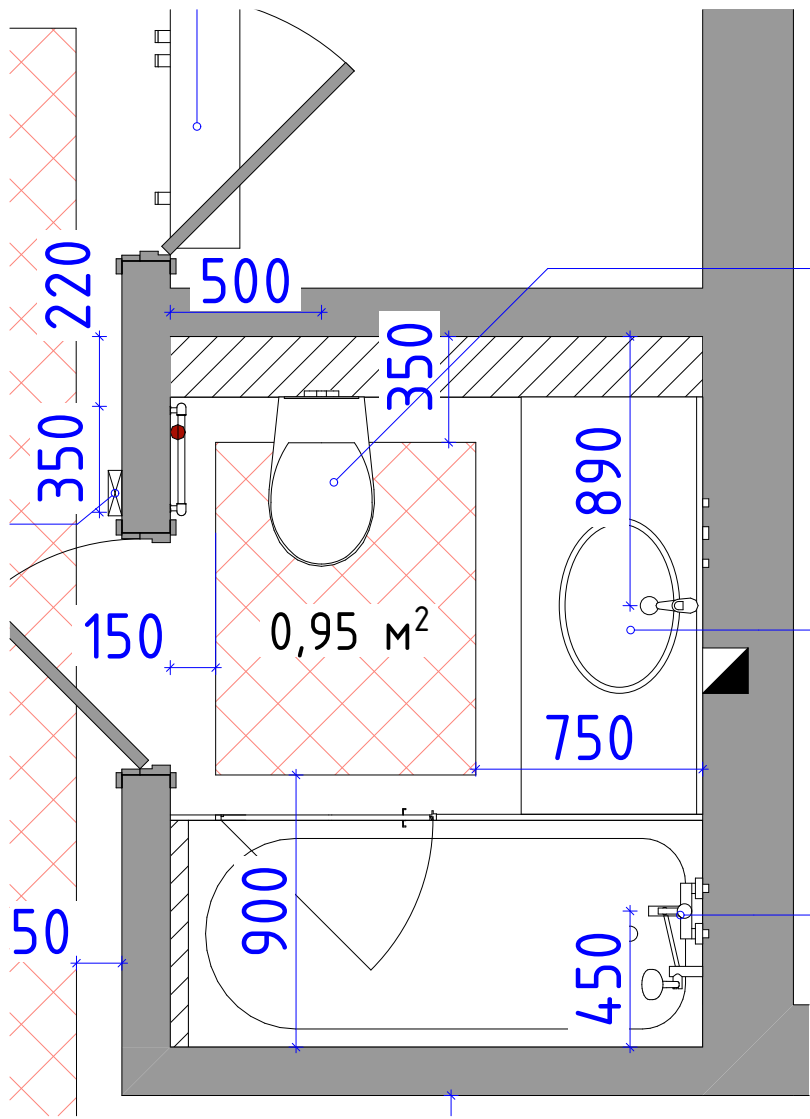

УНІТАЗ ПІДВІСНИЙ:
каналізаційна труба
d=100 (відм. +0.000)
холодна вода d=1/2
(відм. +1.050)


УМИВАЛЬНИК:
каналізаційна труба
d=50 (відм. +0.600)
холодна і гаряча вода
d=1/2 (відм. +0.650)

змішувач для ванни:
холодна і гаряча вода
d=1/2 (відм. +0.850)

Плитка в с/в основному. підлога			
Зображенн я на плані	Назва	Площа, м2	К-сть плитки із запасом
	Плитка керамогранітна Grandwood Темно-бежевий 200x1200x8 InterceRAMa	3,89	4,8м2 (20шт.)
Плитка в с/в основному. стіни			
Зображенн я на плані	Назва	Площа, м2	К-сть плитки із запасом
	Декор Bugano Green 2х- елементний 608x618x10 Tubadzin	4,05	4,5м2 (12 шт.)
	Плитка керамогранітна Grandwood Темно-бежевий 200x1200x8 InterceRAMa	1,06	1,2м2 (5шт.)
	Плитка стінова PS 901 White Satin 290x890x11 Opoczno	13,59	16,26м2 (63шт.)

За відмітку чистого нуля прийнято рівень чистої підлоги. Всі висоти в проекті подані від чистого нуля!

Дизайн-проект 3-кімн.квартири по вул. С.Голубовича

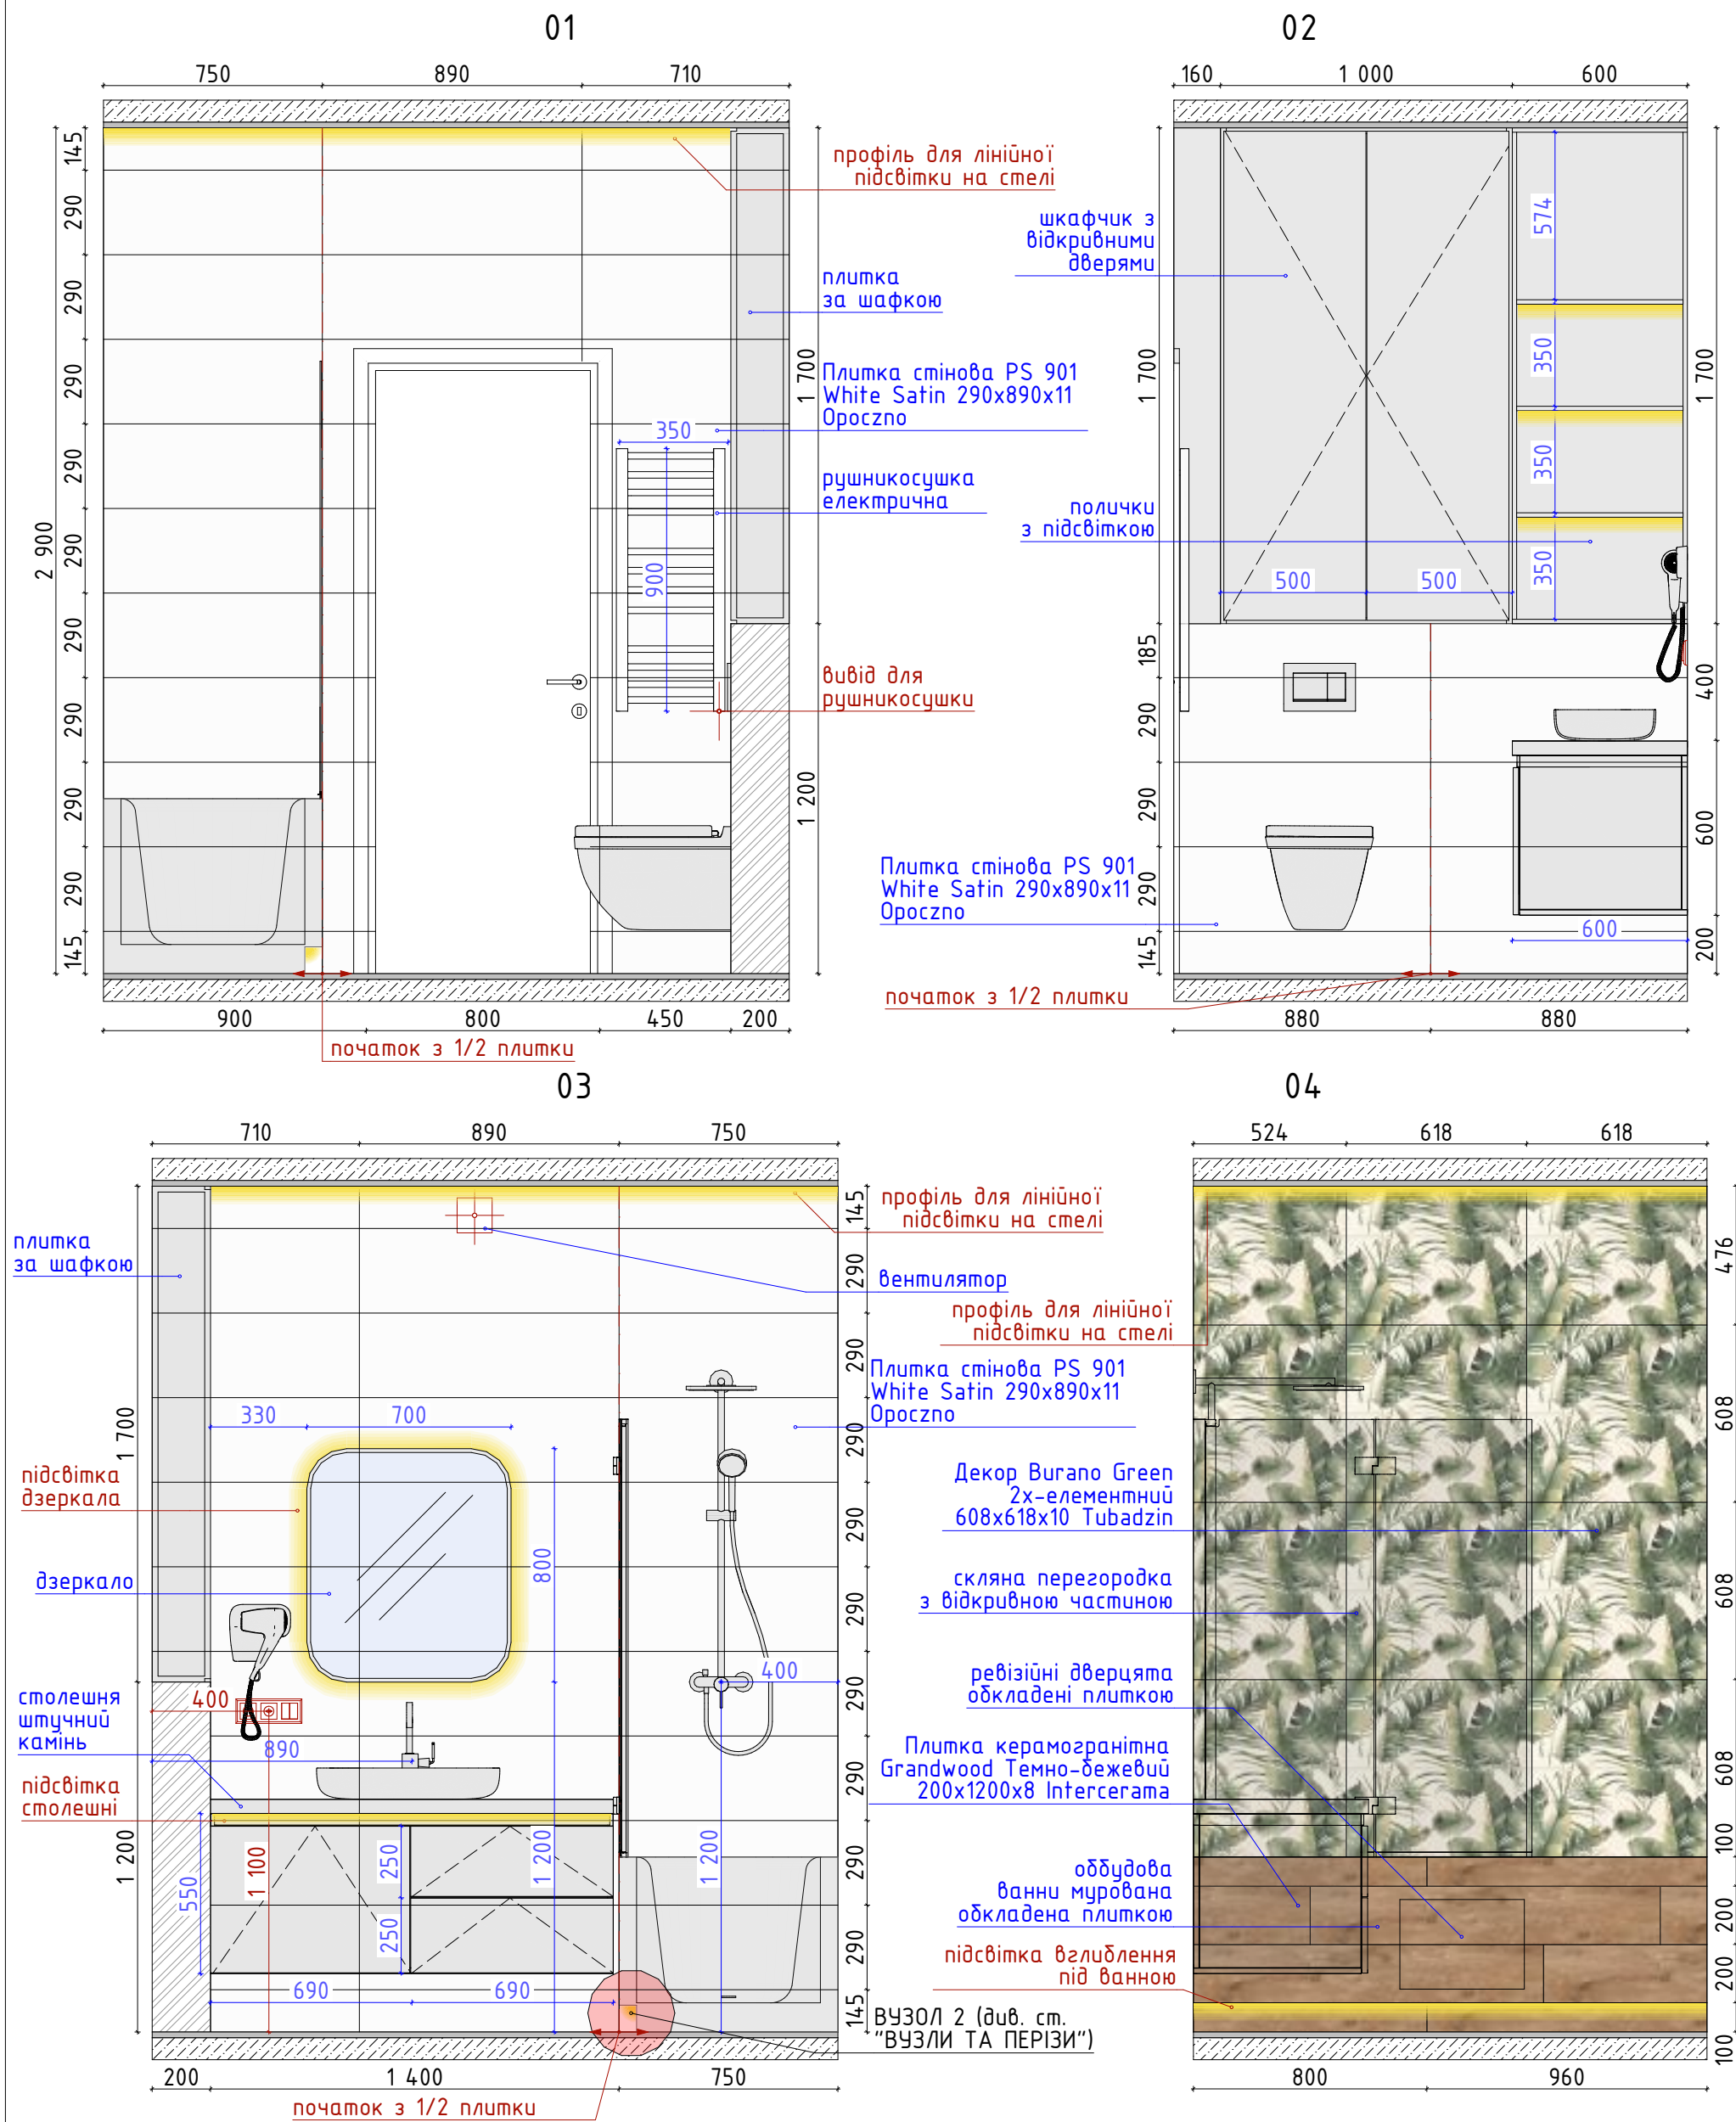

За відмітку чистого нуля прийнято рівень чистої підлоги. Всі висоти в проекті подані від чистого нуля!



Увага!
Візуалізації подаються для загального розуміння концепції інтер'єру. Всі актуальні зміни завжди відображаються в кресленнях!

За відмітку чистого нуля прийнято рівень чистої підлоги. Всі висоти в проекті подані від чистого нуля!

ВІЗУАЛІЗАЦІЇ ПЕРЕДПОКОЮ. Ст.1



Увага!
Візуалізації подаються для загального розуміння концепції інтер'єру. Всі актуальні зміни завжди відображаються в кресленнях!


За відмітку чистого нуля прийнято рівень чистої підлоги. Всі висоти в проекті подані від чистого нуля!

ВІЗУАЛІЗАЦІЇ ПЕРЕДПОКОЮ. Ст.2



УВАГА!
1 - Всі розміри меблів проєктовані, перед їх виробництвом мають бути зняті фактичні розміри!
2 - Перед пофарбуванням стін зробити викраски та погодити із замовником!
3 - Всі кольори медлевої плити мають бути погоджені замовником вживу на виробництві та можуть бути змінені!

За відмітку чистого нуля прийнято рівень чистої підлоги. Всі висоти в проєкті подані від чистого нуля!

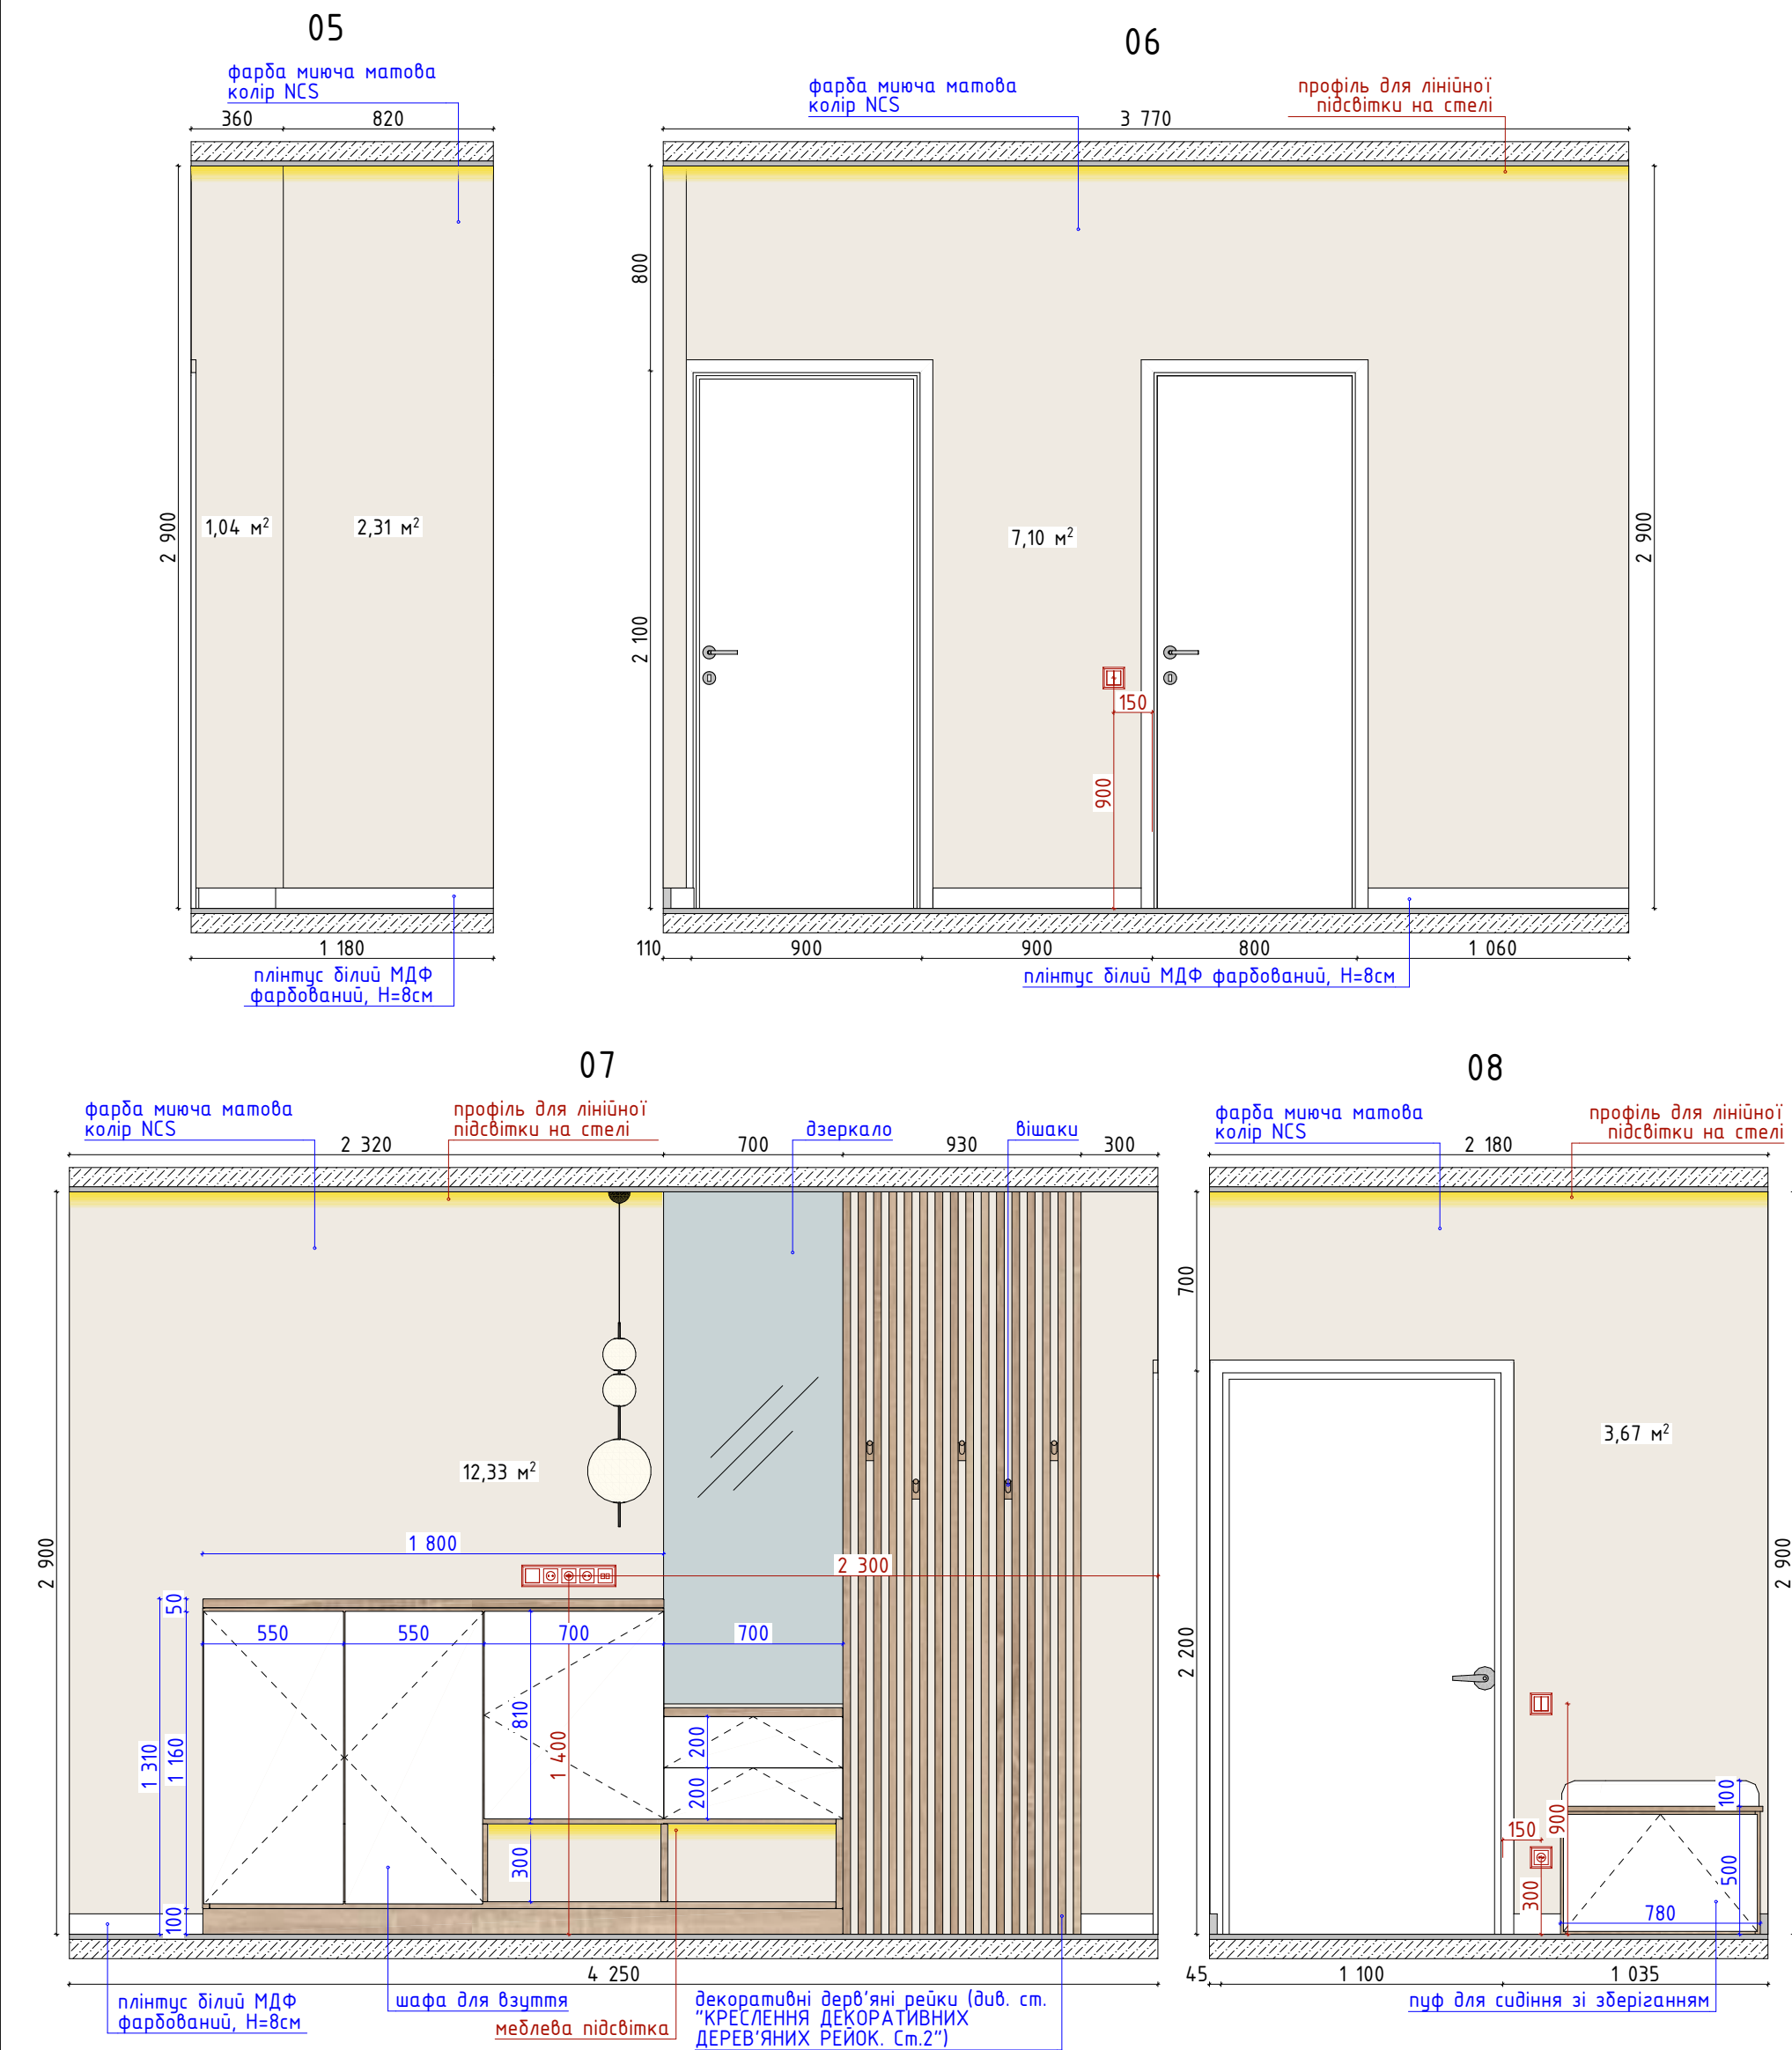

УВАГА!

1 - Всі розміри меблів проєктовані, перед їх виробництвом мають бути зняті фактичні розміри!


2 - Перед пофарбуванням стін зробити викраски та погодити із замовником!

3 - Всі кольори меблевої плити мають бути погоджені замовником вживу на виробництві та можуть бути змінені!

За відмітку чистого нуля прийнято рівень чистої підлоги. Всі висоти в проєкті подані від чистого нуля!

РОЗГОРТКИ СТІН ПЕРЕДПОКОЮ.
Ст.2

25

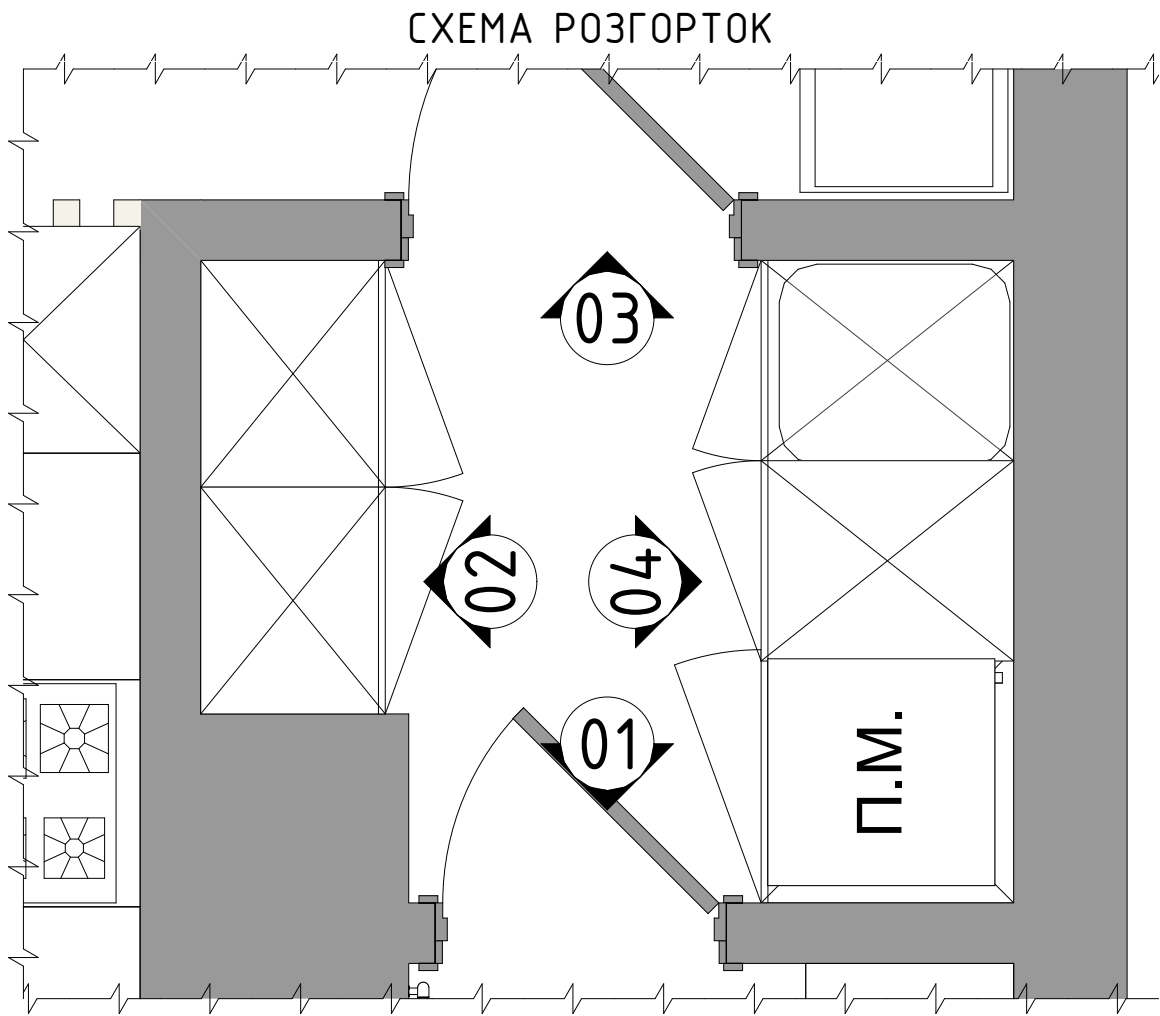


Увага!
Візуалізації подаються для загального розуміння концепції інтер'єру. Всі актуальні зміни завжди відображаються в кресленнях!

За відмітку чистого нуля прийнято рівень чистої підлоги. Всі висоти в проекті подані від чистого нуля!

ВІЗУАЛІЗАЦІЇ ГАРДЕРОБУ

Дизайн-проект 3-кімн.квартири по вул. С.Голубовича

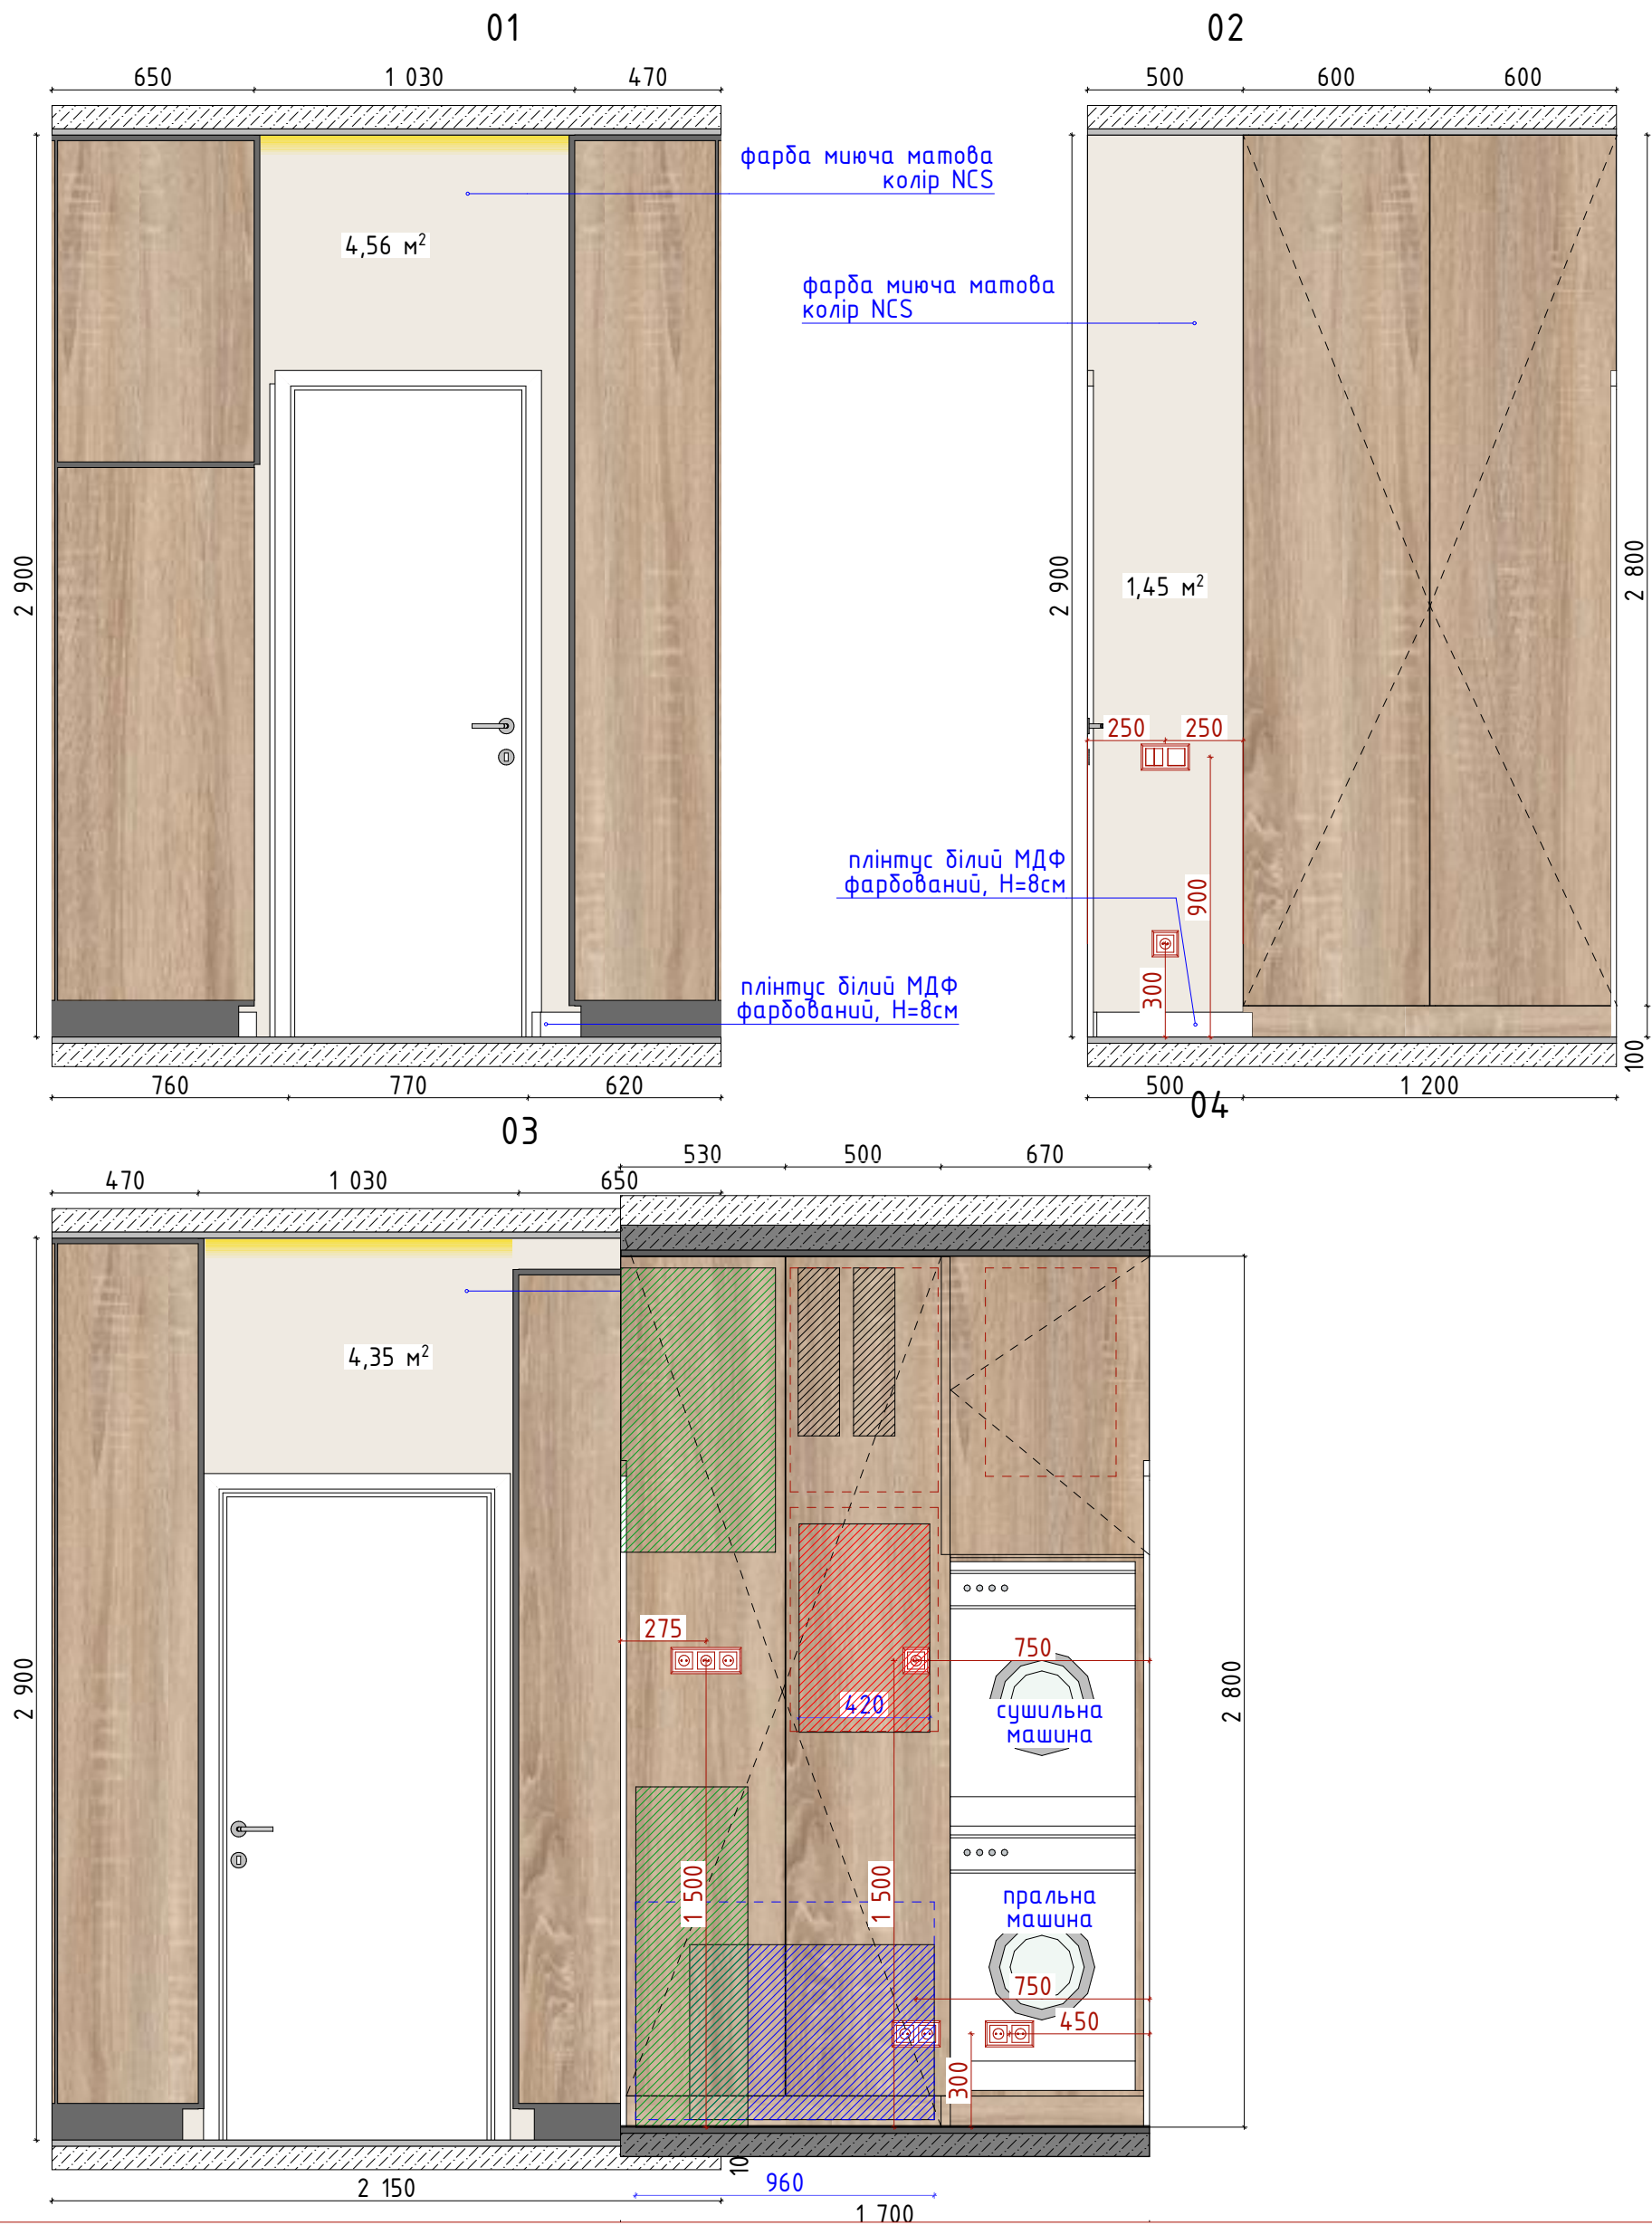

УВАГА!

- 1 - Всі розміри меблів проєктовані, перед їх виробництвом мають бути зняті фактичні розміри!
- 2 - Перед пофарбуванням стін зробити викраски та погодити із замовником!
- 3 - Всі кольори медлевої плити мають бути погоджені замовником вживу на виробництві та можуть бути змінені!

За відмітку чистого нуля прийнято рівень чистої підлоги. Всі висоти в проєкті подані від чистого нуля!

РОЗГОРТКИ СТІН ГАРДЕРОБУ

27



Увага!
Візуалізації подаються для загального розуміння концепції інтер'єру. Всі актуальні зміни завжди відображаються в кресленнях!

За відмітку чистого нуля прийнято рівень чистої підлоги. Всі висоти в проекті подані від чистого нуля!

ВІЗУАЛІЗАЦІЇ КУХНІ-ВІТАЛЬНІ. См.1

28




Увага!
Візуалізації подаються для загального розуміння концепції інтер'єру. Всі актуальні зміни завжди відображаються в кресленнях!

За відмітку чистого нуля прийнято рівень чистої підлоги. Всі висоти в проекті подані від чистого нуля!

ВІЗУАЛІЗАЦІЇ КУХНІ-ВІТАЛЬНІ. См.2

29

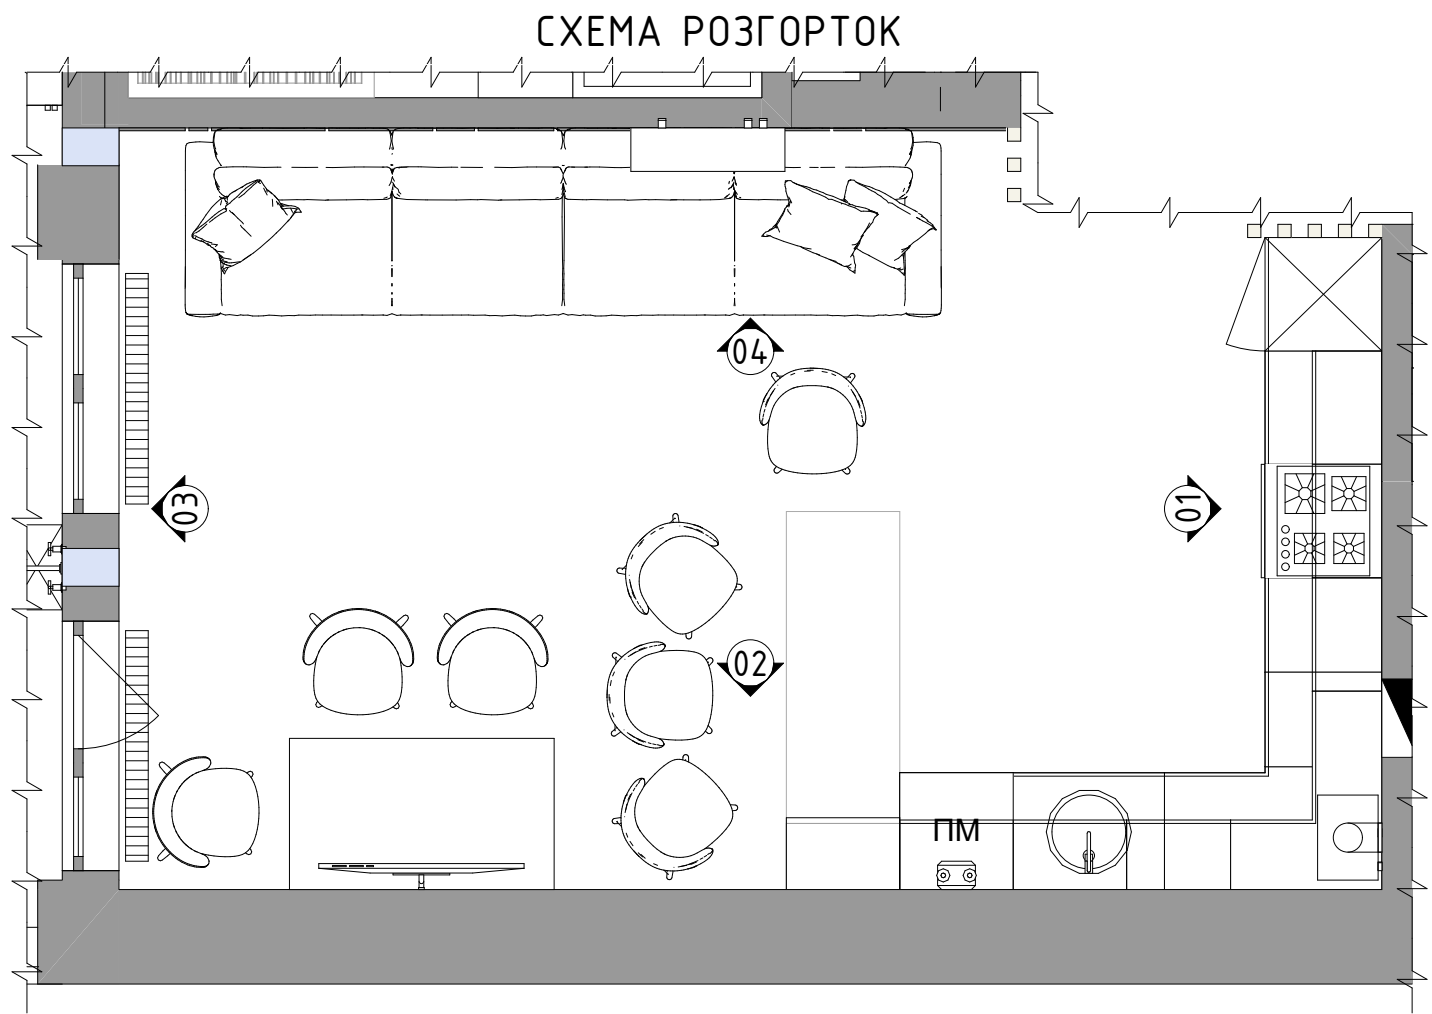


Увага!
Візуалізації подаються для загального розуміння концепції інтер'єру. Всі актуальні зміни завжди відображаються в кресленнях!

За відмітку чистого нуля прийнято рівень чистої підлоги. Всі висоти в проекті подані від чистого нуля!


ВІЗУАЛІЗАЦІЇ КУХНІ-ВІТАЛЬНІ. См.3

01

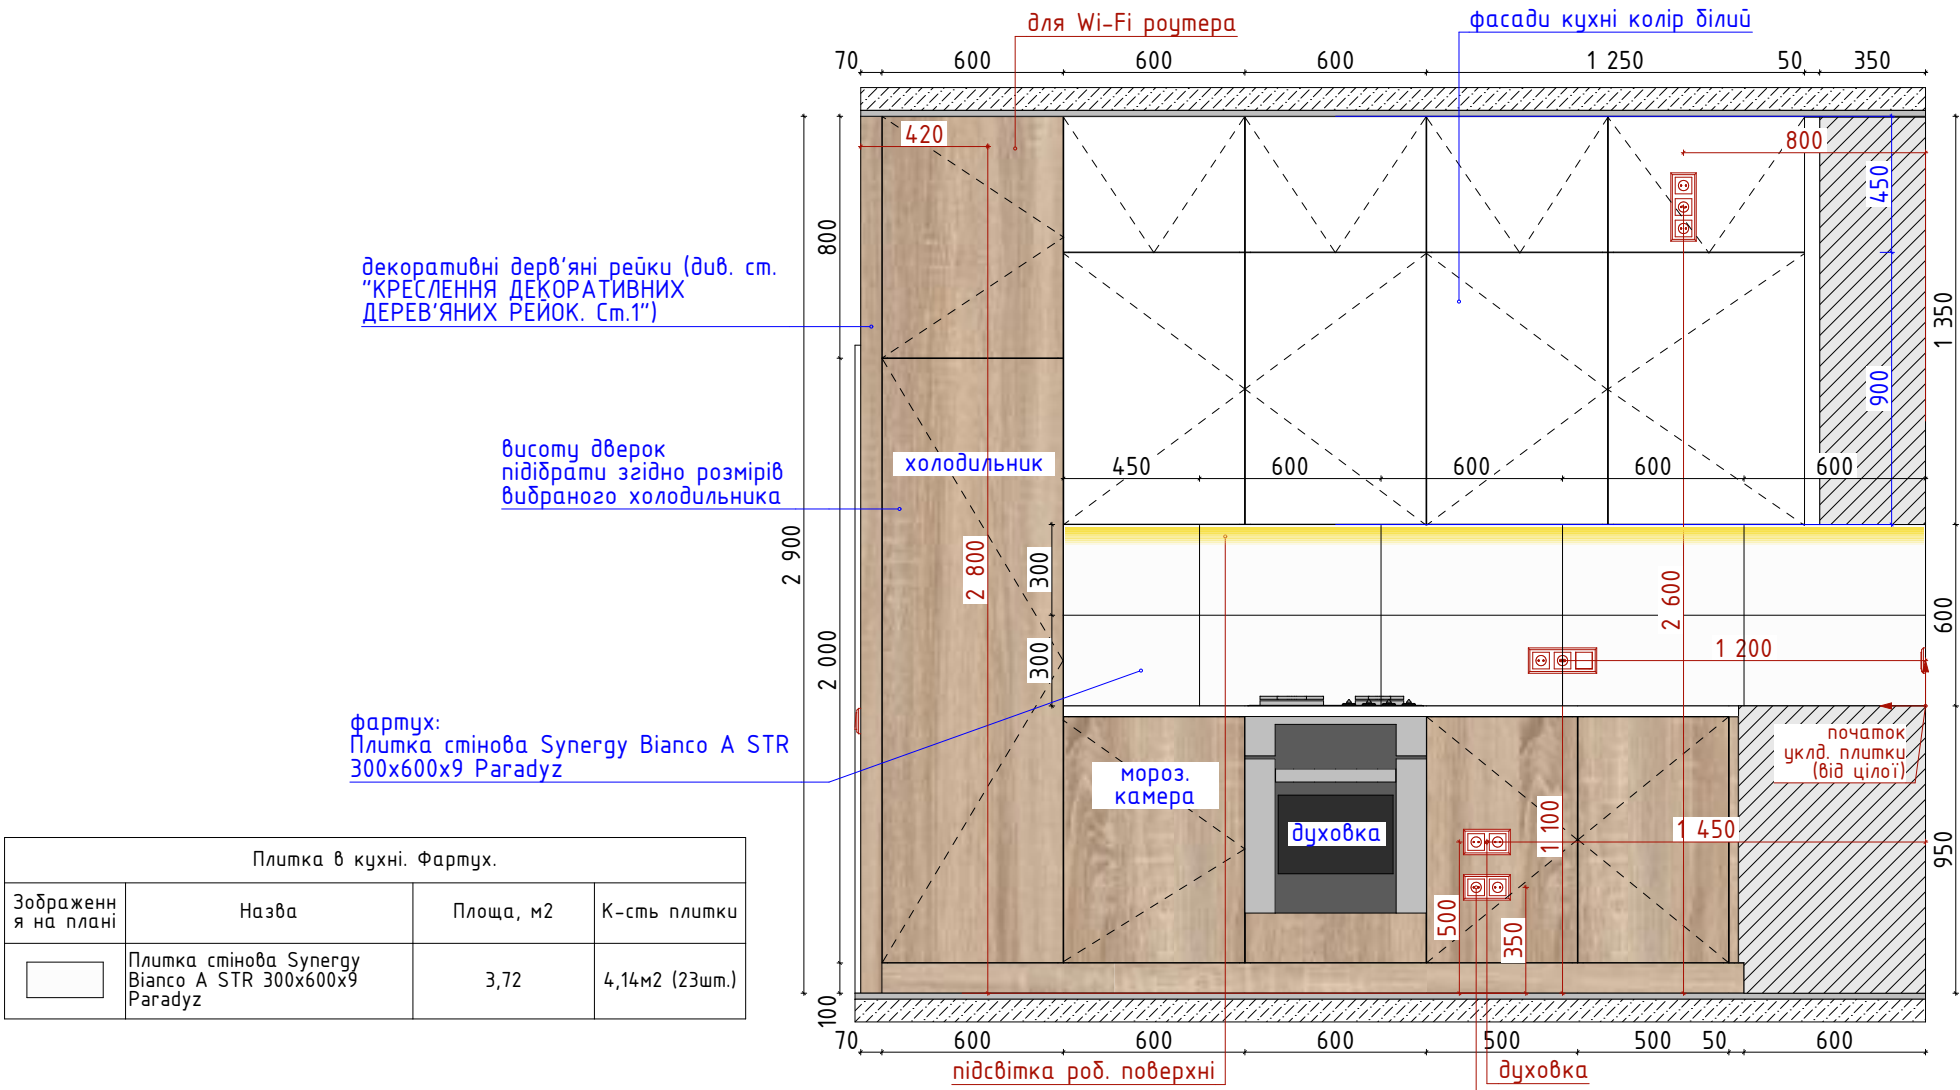

Плитка в кухні. Фартух.			
Зображенн я на плані	Назва	Площа, м2	К-сть плитки
	Плитка стінова Synergy Bianco A STR 300x600x9 Paradyz	3,72	4,14м2 (23шт.)

02

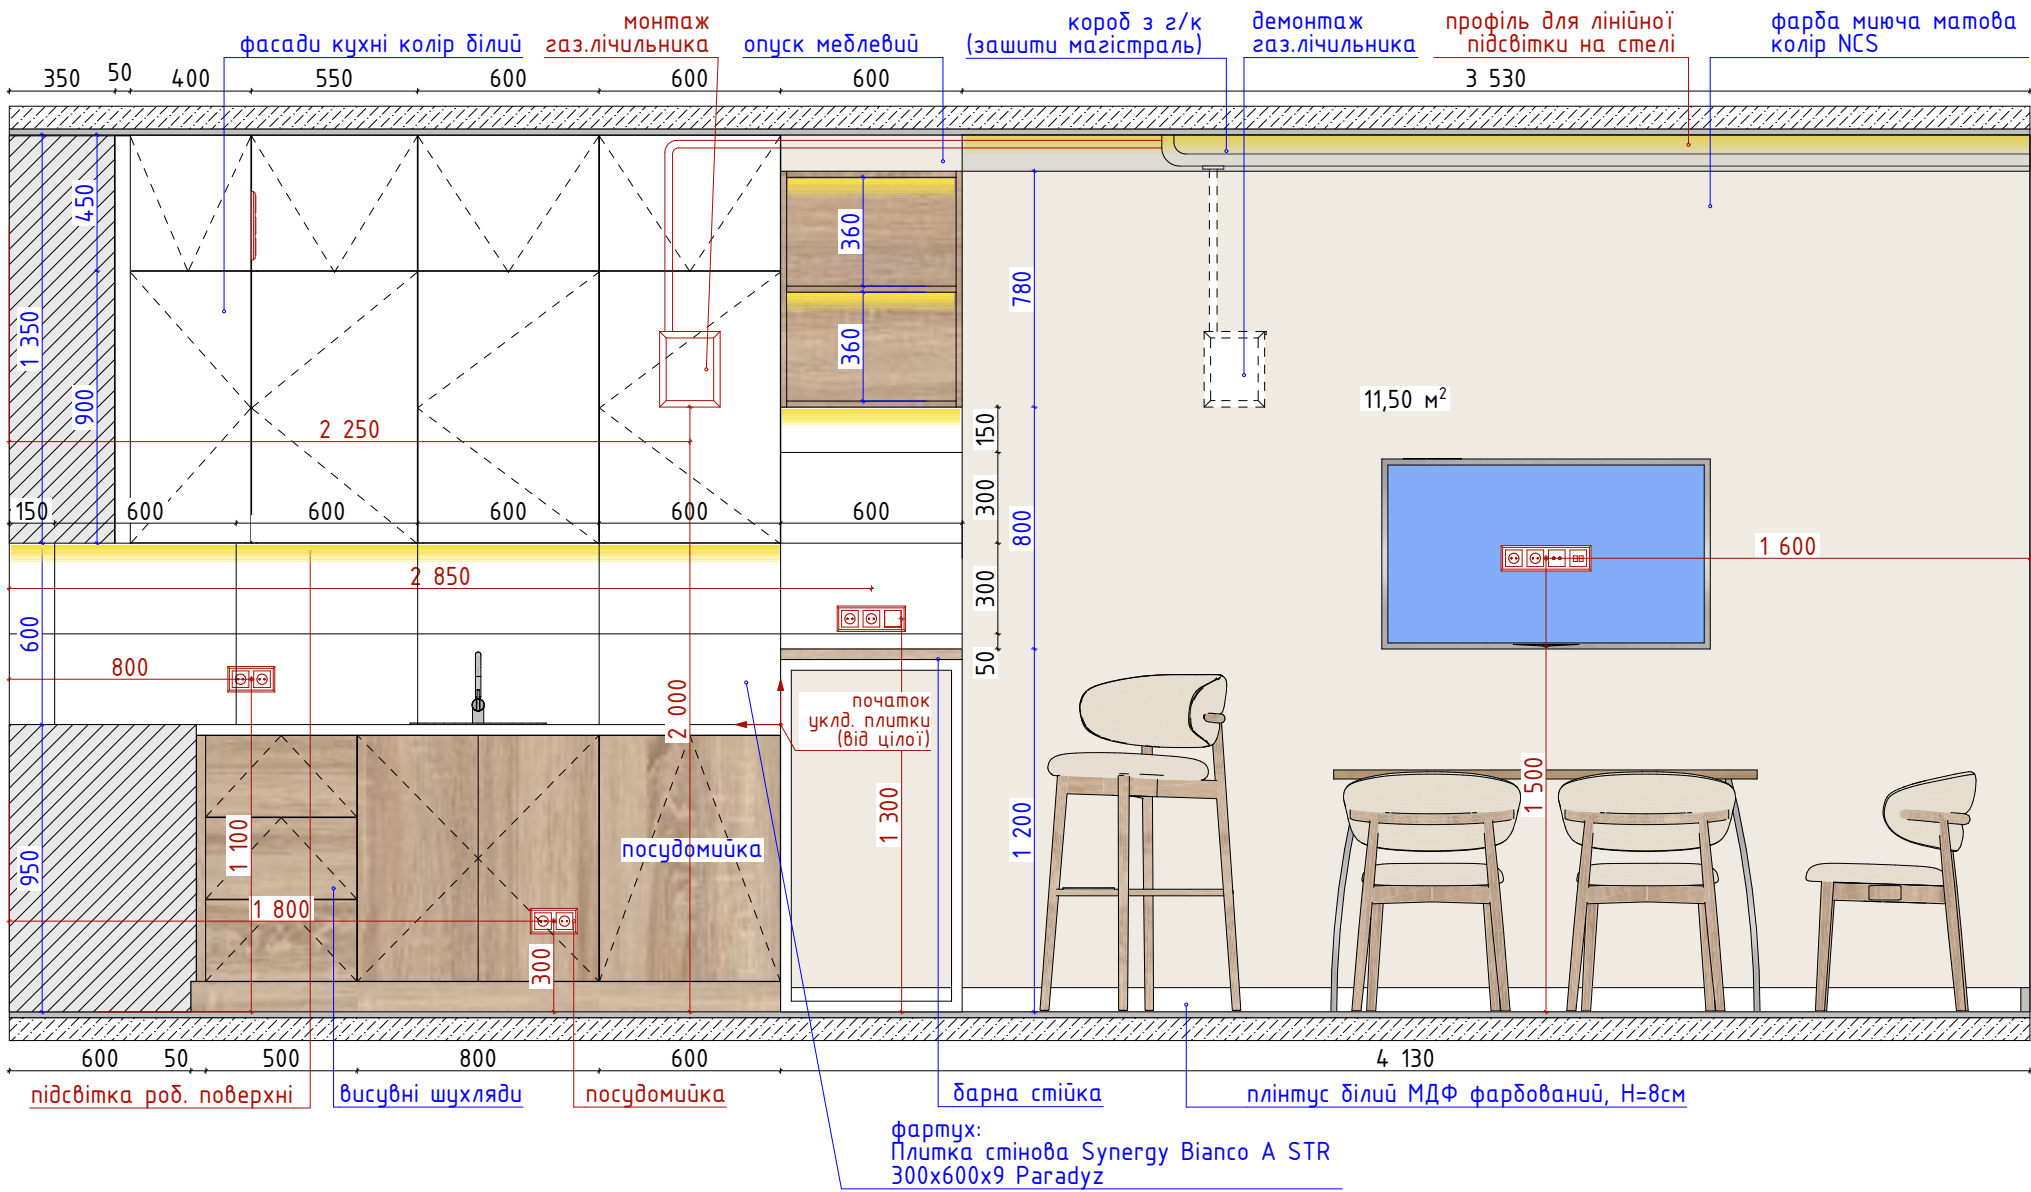



УВАГА!

- 1 - Всі розміри медлів проєктовані, перед їх виробництвом мають бути зняті фактичні розміри!
- 2 - Перед пофарбуванням стін зробити викраски та погодити із замовником!
- 3 - Всі кольори медлевої плити мають бути погоджені замовником вживу на виробництві та можуть бути змінені!

За відмітку чистого нуля прийнято рівень чистої підлоги. Всі висоти в проєкті подані від чистого нуля!

РОЗГОРТКИ СТІН КУХНІ-ВІТАЛЬНІ.
Ст.1

31

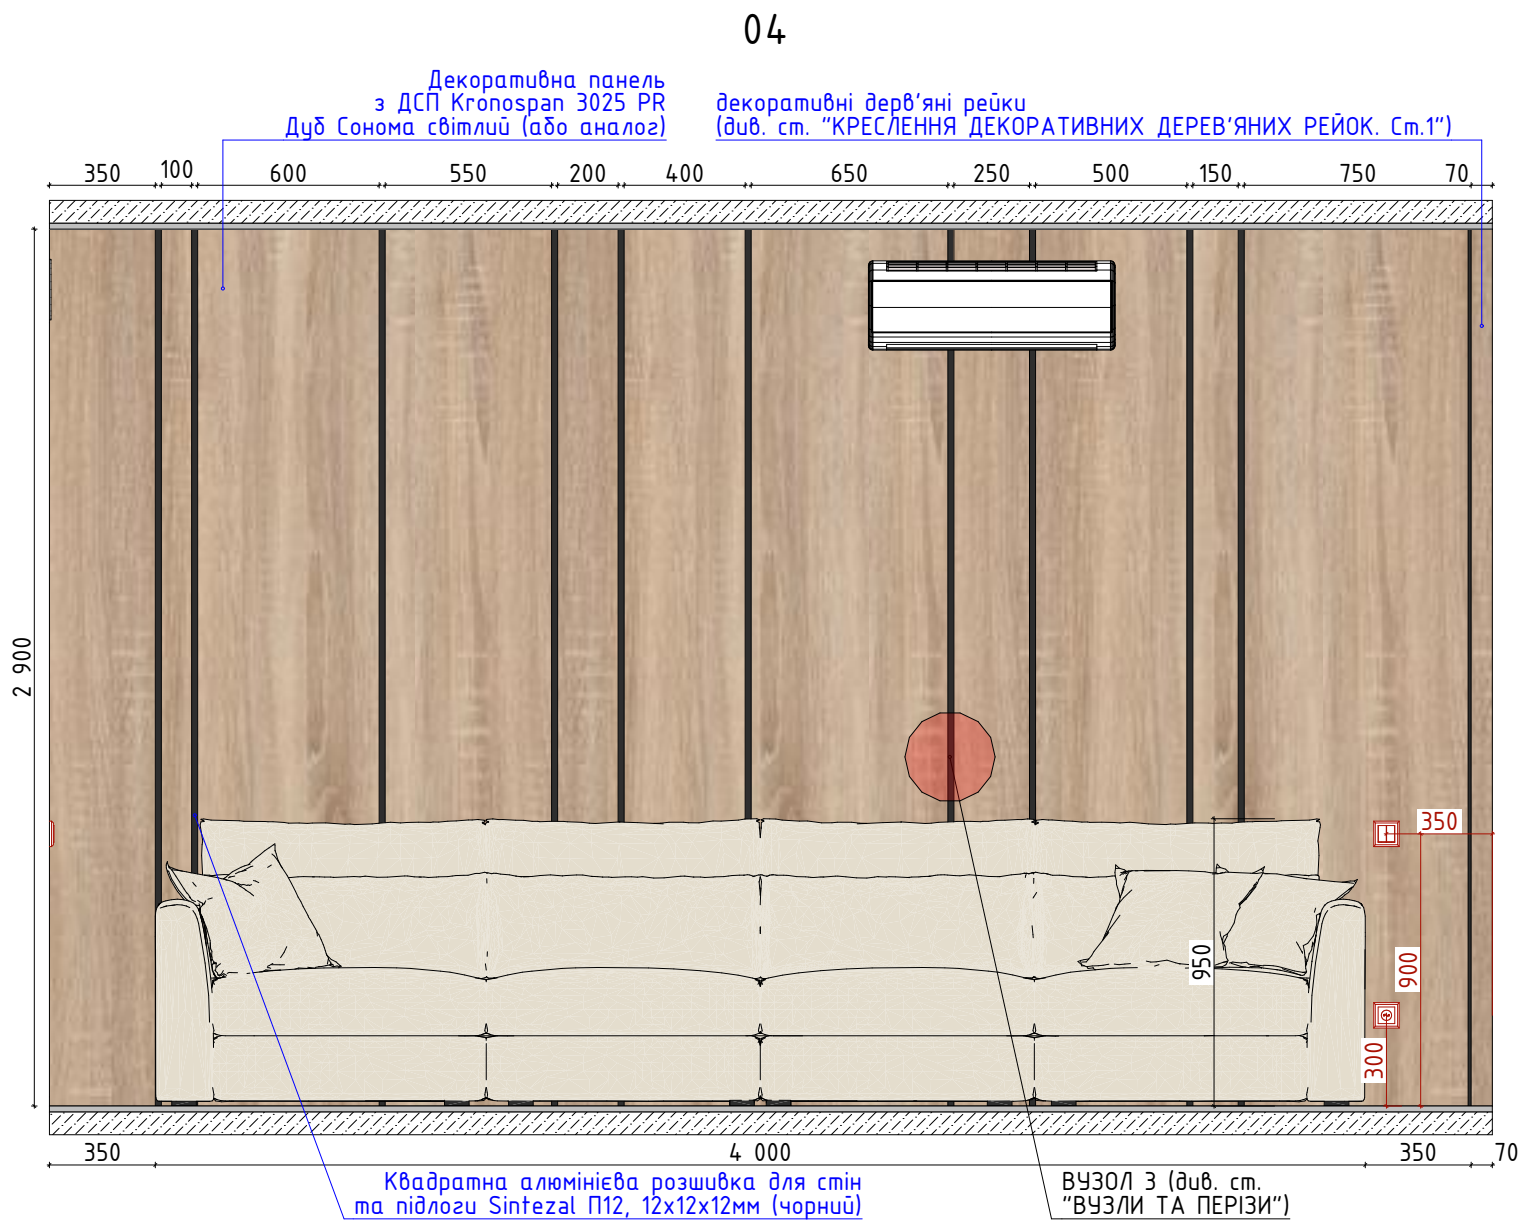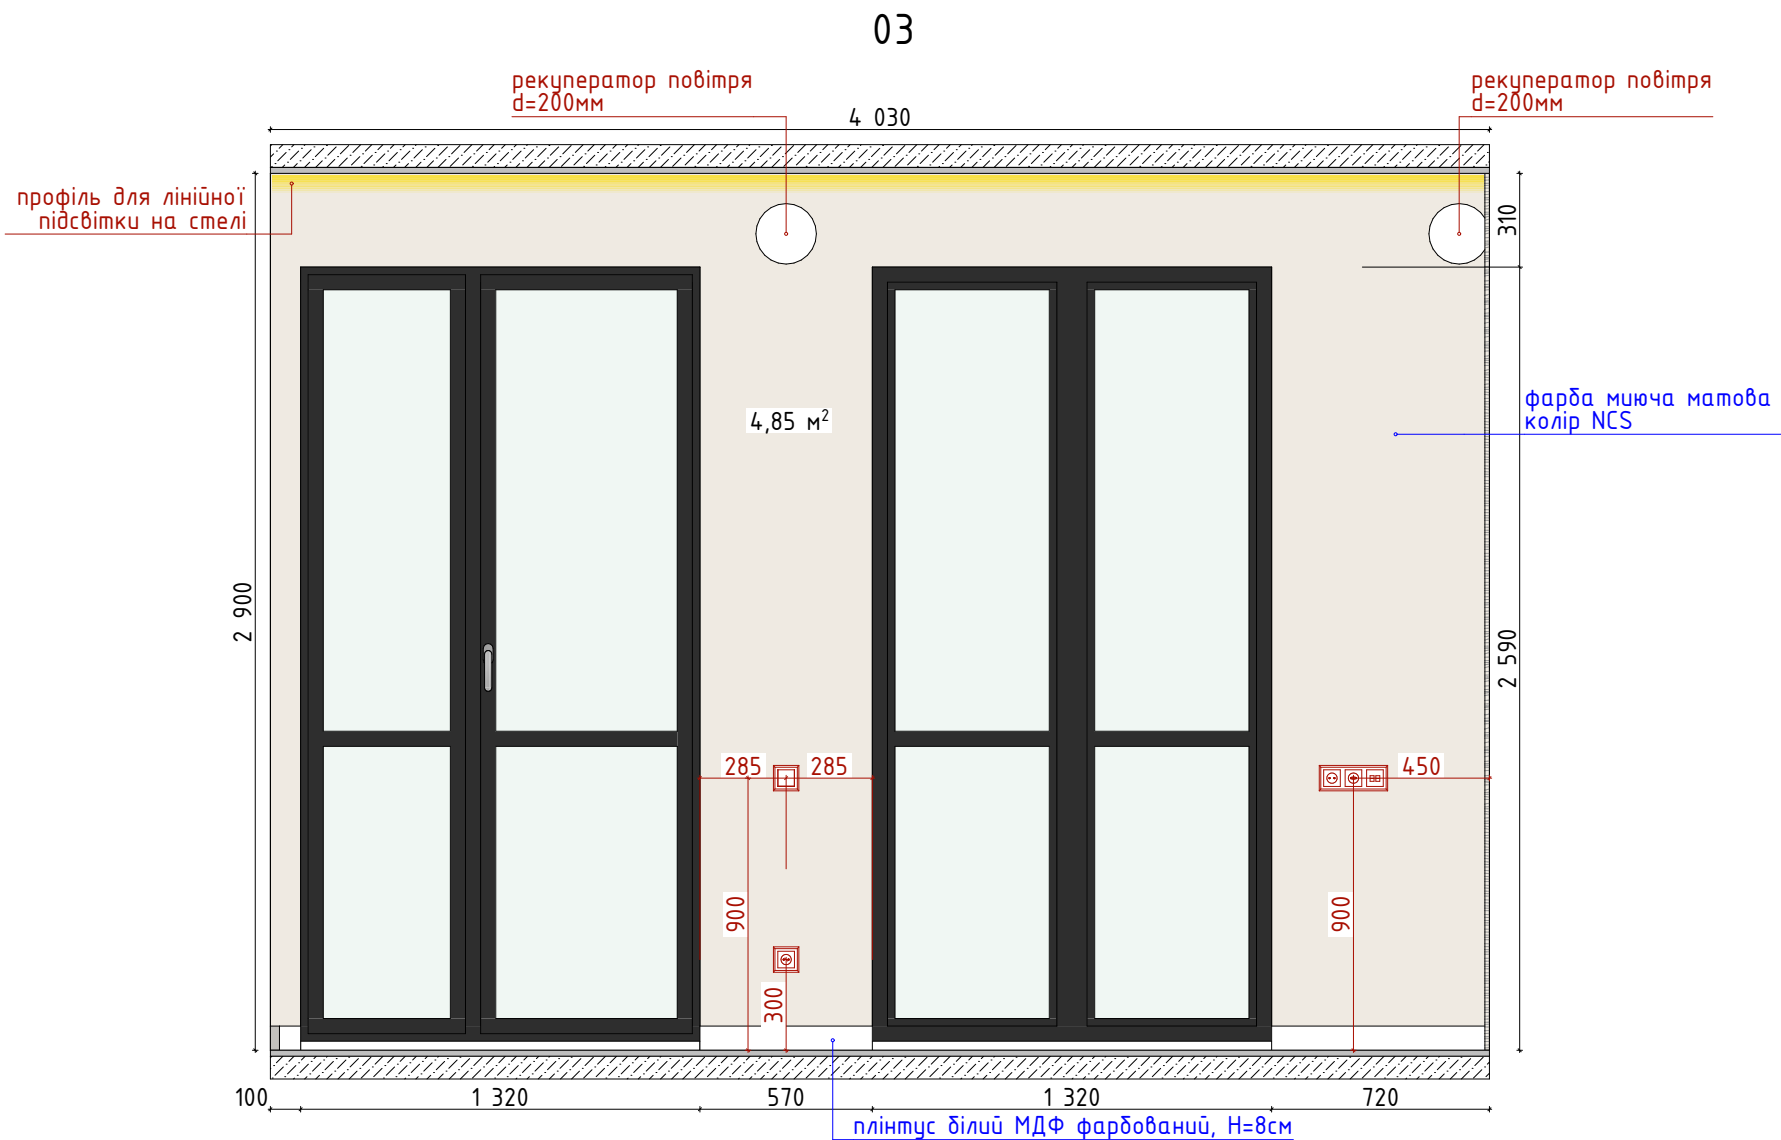

УВАГА!

- 1 - Всі розміри меблів проєктовані, перед їх виробництвом мають бути зняті фактичні розміри!
- 2 - Перед пофарбуванням стін зробити викраски та погодити із замовником!
- 3 - Всі кольори меблевої плити мають бути погоджені замовником вживу на виробництві та можуть бути змінені!

За відмітку чистого нуля прийнято рівень чистої підлоги. Всі висоти в проєкті подані від чистого нуля!

РОЗГОРТКИ СТІН КУХНІ-ВІТАЛЬНІ.
Ст.2

32



Увага!


1- В конструкції меблів відбулися деякі зміни, вони показані на листах з кресленнями!

2- Візуалізації подаються для загального розуміння концепції інтер'єру. Всі актуальні зміни завжди відображаються в кресленнях!

За відмітку чистого нуля прийнято рівень чистої підлоги. Всі висоти в проекті подані від чистого нуля!

ВІЗУАЛІЗАЦІЇ КІМНАТИ ХЛОПЧИКА. Ст.1

33

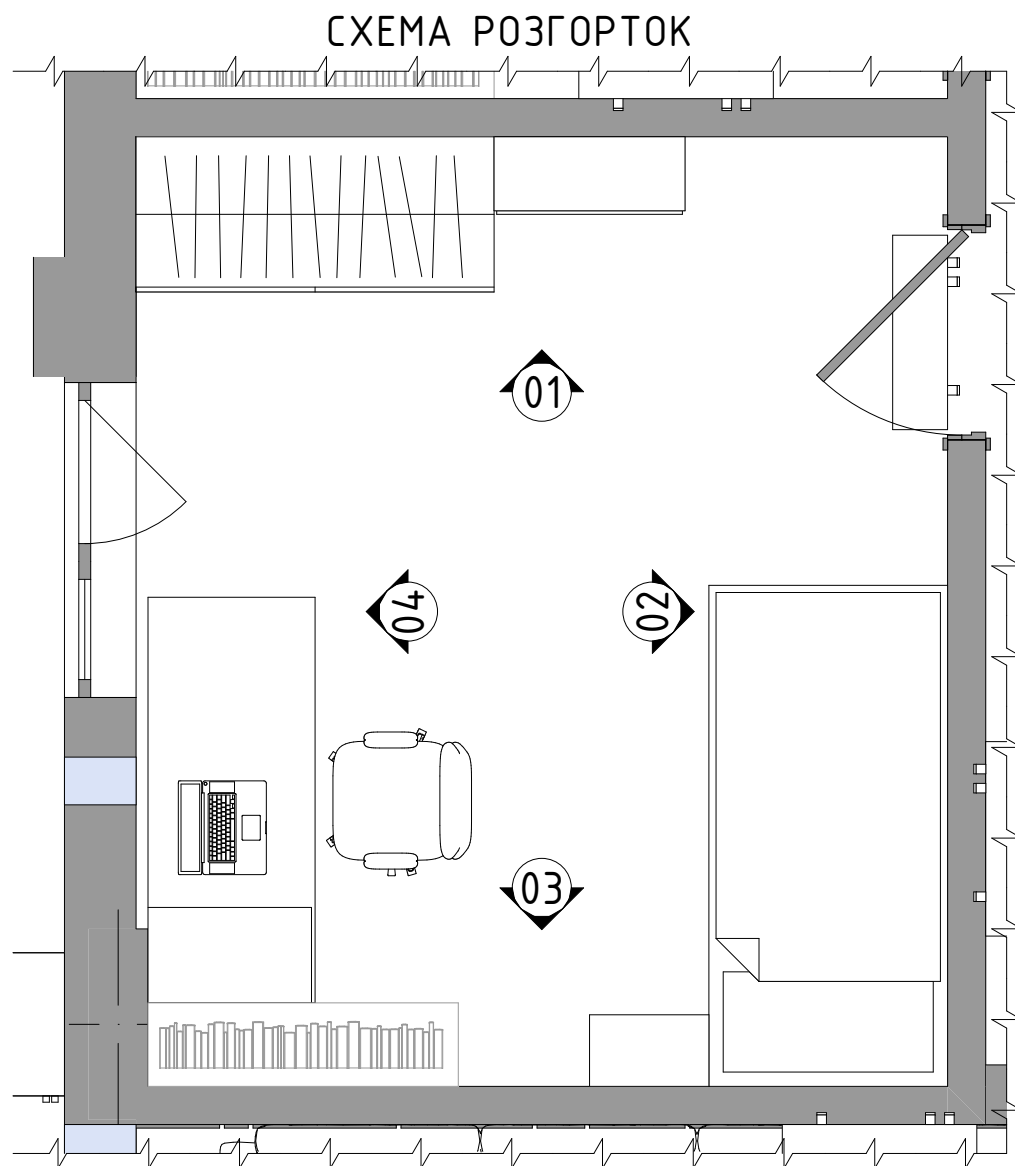

Увага!

1- В конструкції меблів відбулися деякі зміни, вони показані на листах з кресленнями!



2- Візуалізації подаються для загального розуміння концепції інтер'єру. Всі актуальні зміни завжди відображаються в кресленнях!

За відмітку чистого нуля прийнято рівень чистої підлоги. Всі висоти в проекті подані від чистого нуля!

ВІЗУАЛІЗАЦІЇ КІМНАТИ ХЛОПЧИКА. Ст.2

34

Дизайн-проект 3-кімн.квартири по вул. С.Голубовича

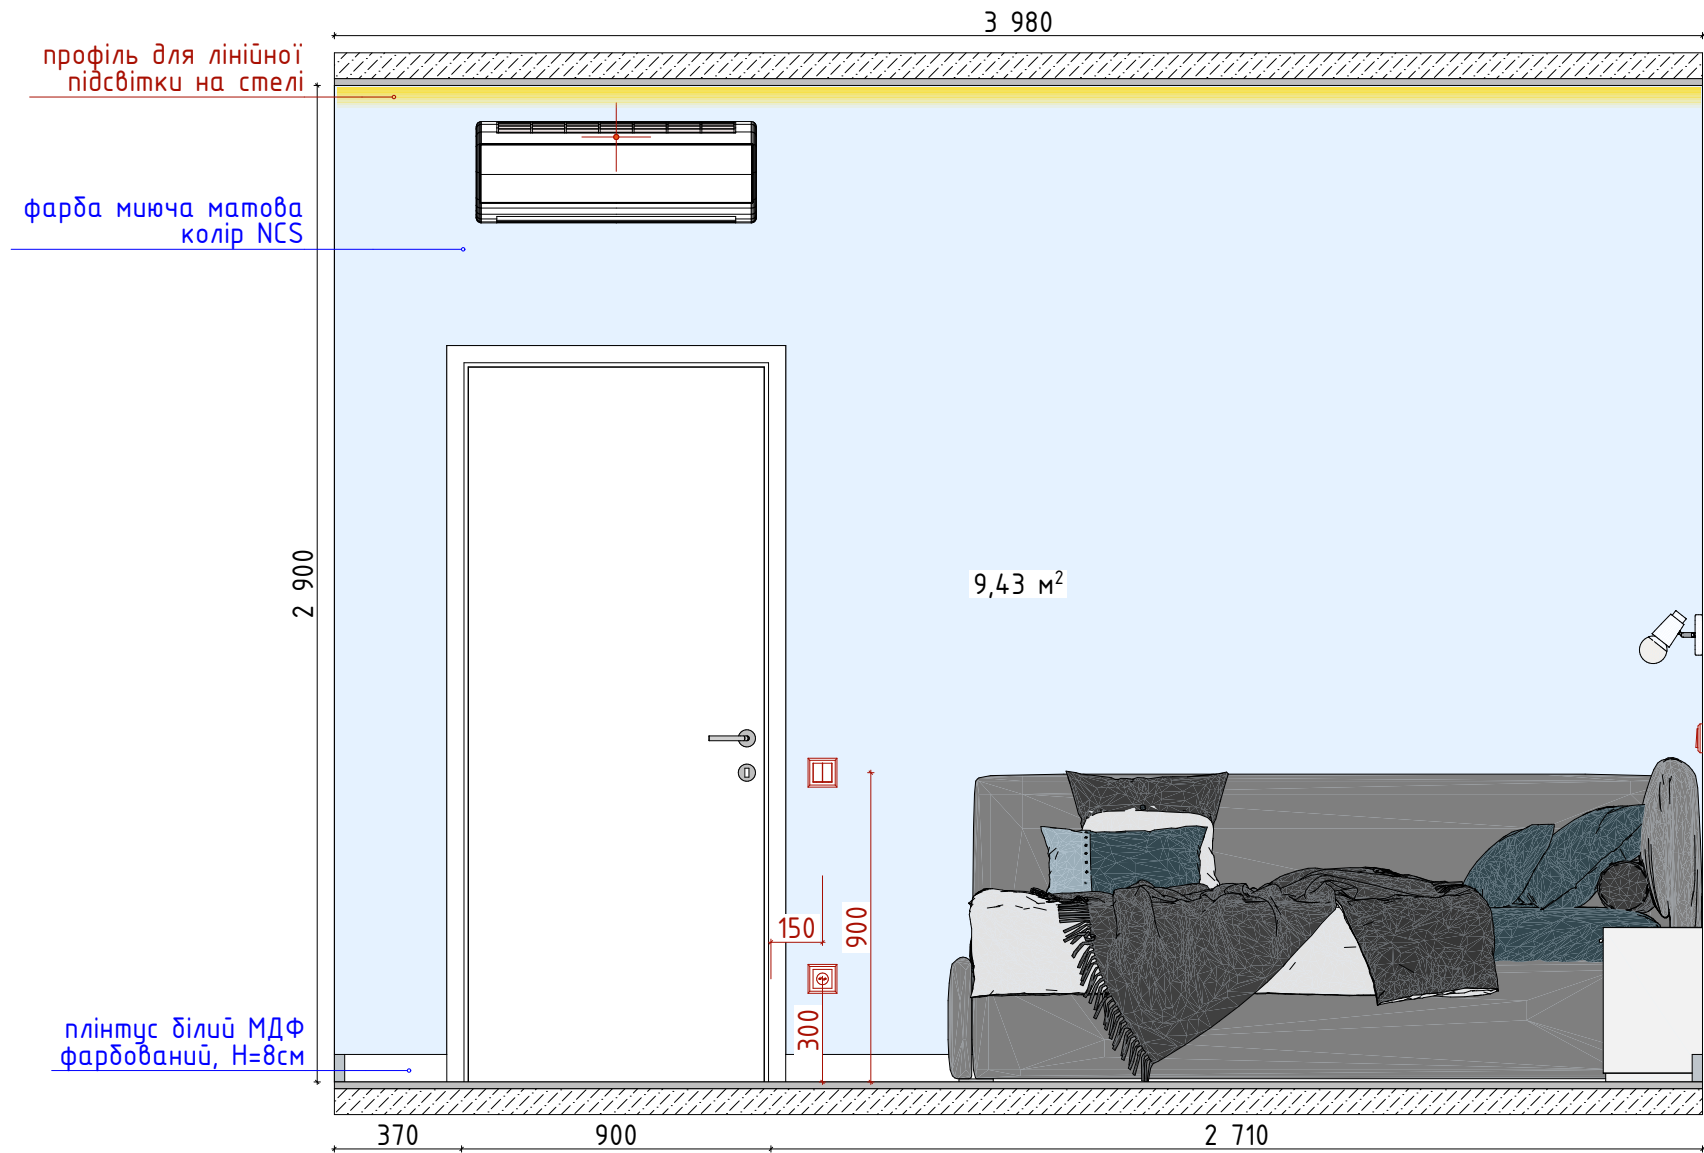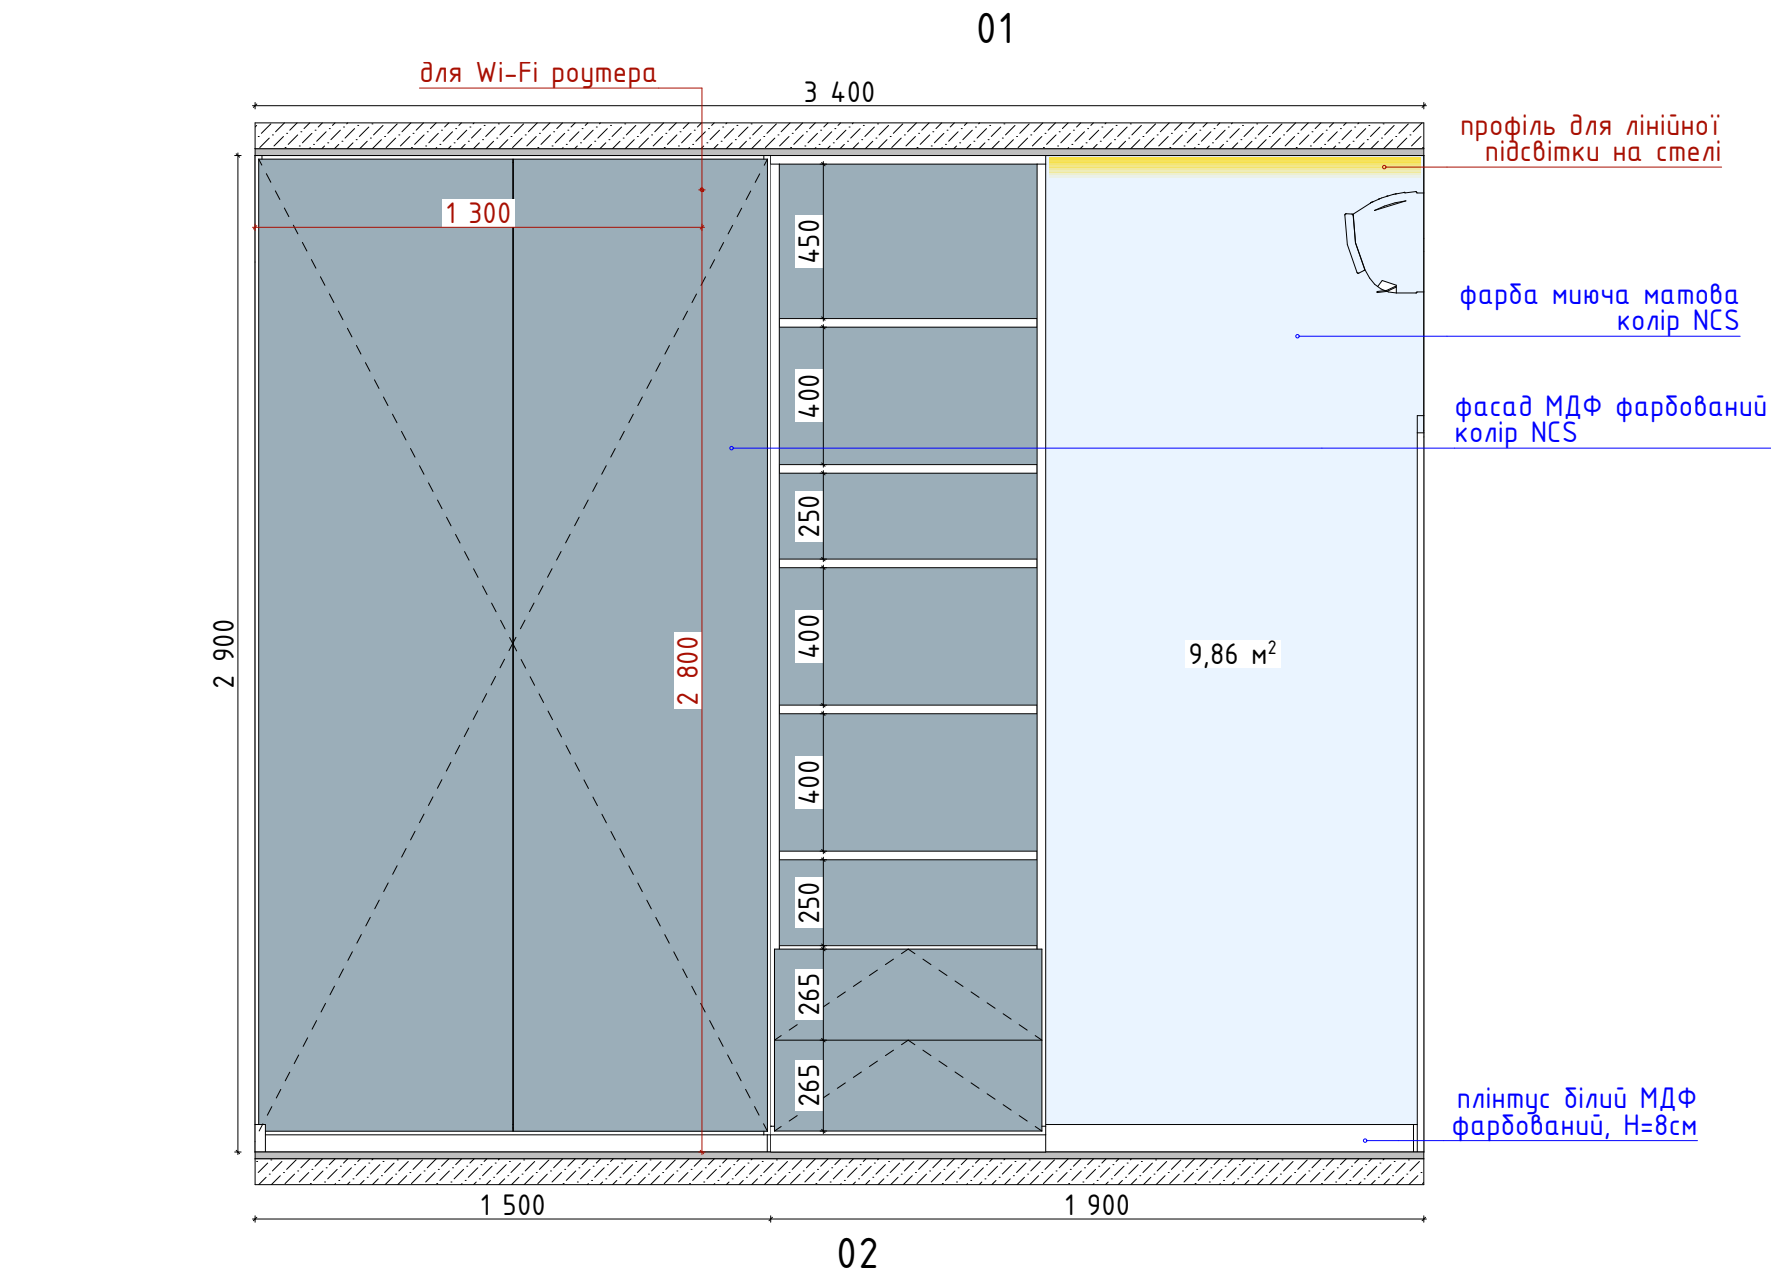



УВАГА!

- 1 - Всі розміри меблів проєктовані, перед їх виробництвом мають бути зняті фактичні розміри!
- 2 - Перед пофарбуванням стін зробити викраски та погодити із замовником!
- 3 - Всі кольори медлевої плити мають бути погоджені замовником вживу на виробництві та можуть бути змінені!

За відмітку чистого нуля прийнято рівень чистої підлоги. Всі висоти в проєкті подані від чистого нуля!

РОЗГОРТКИ СТІН КІМНАТИ
ХЛОПЧИКА. Ст.1

35

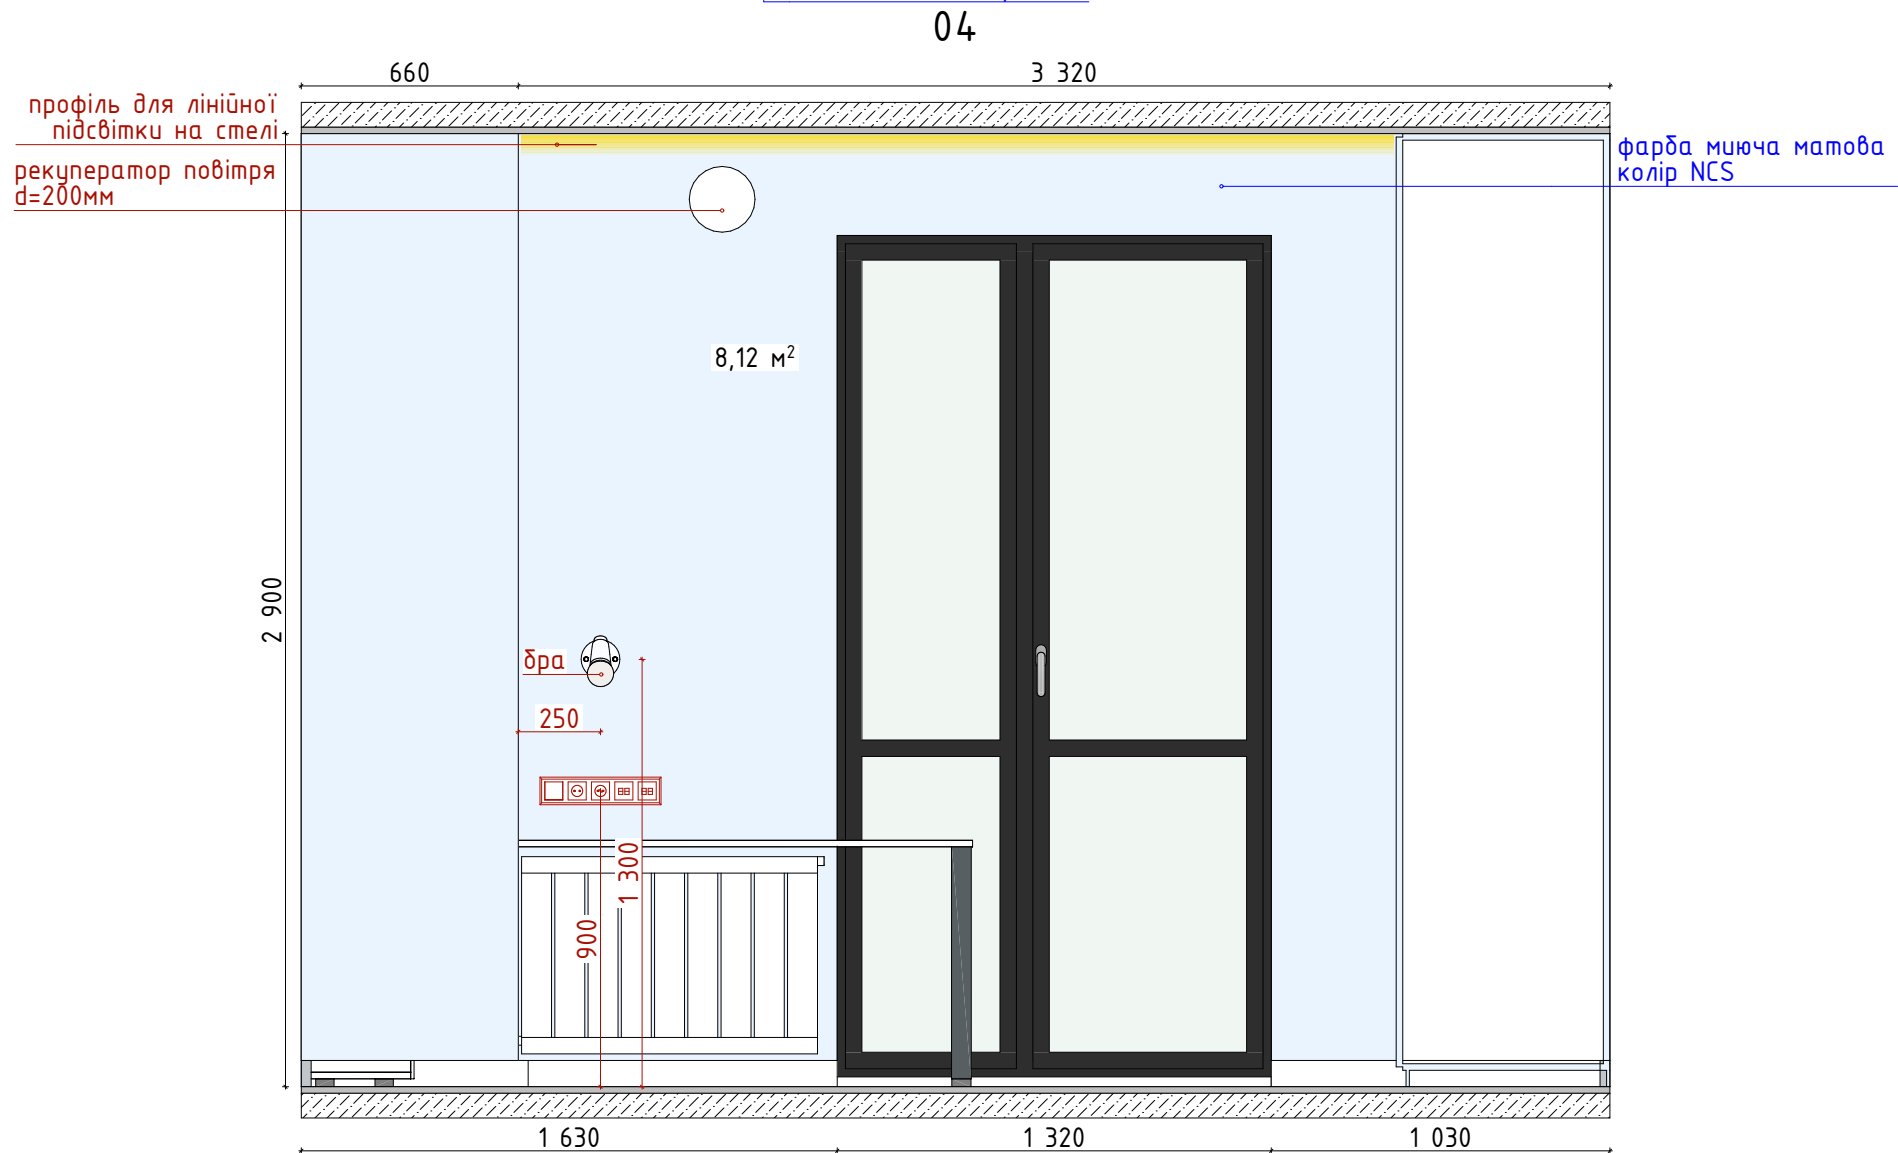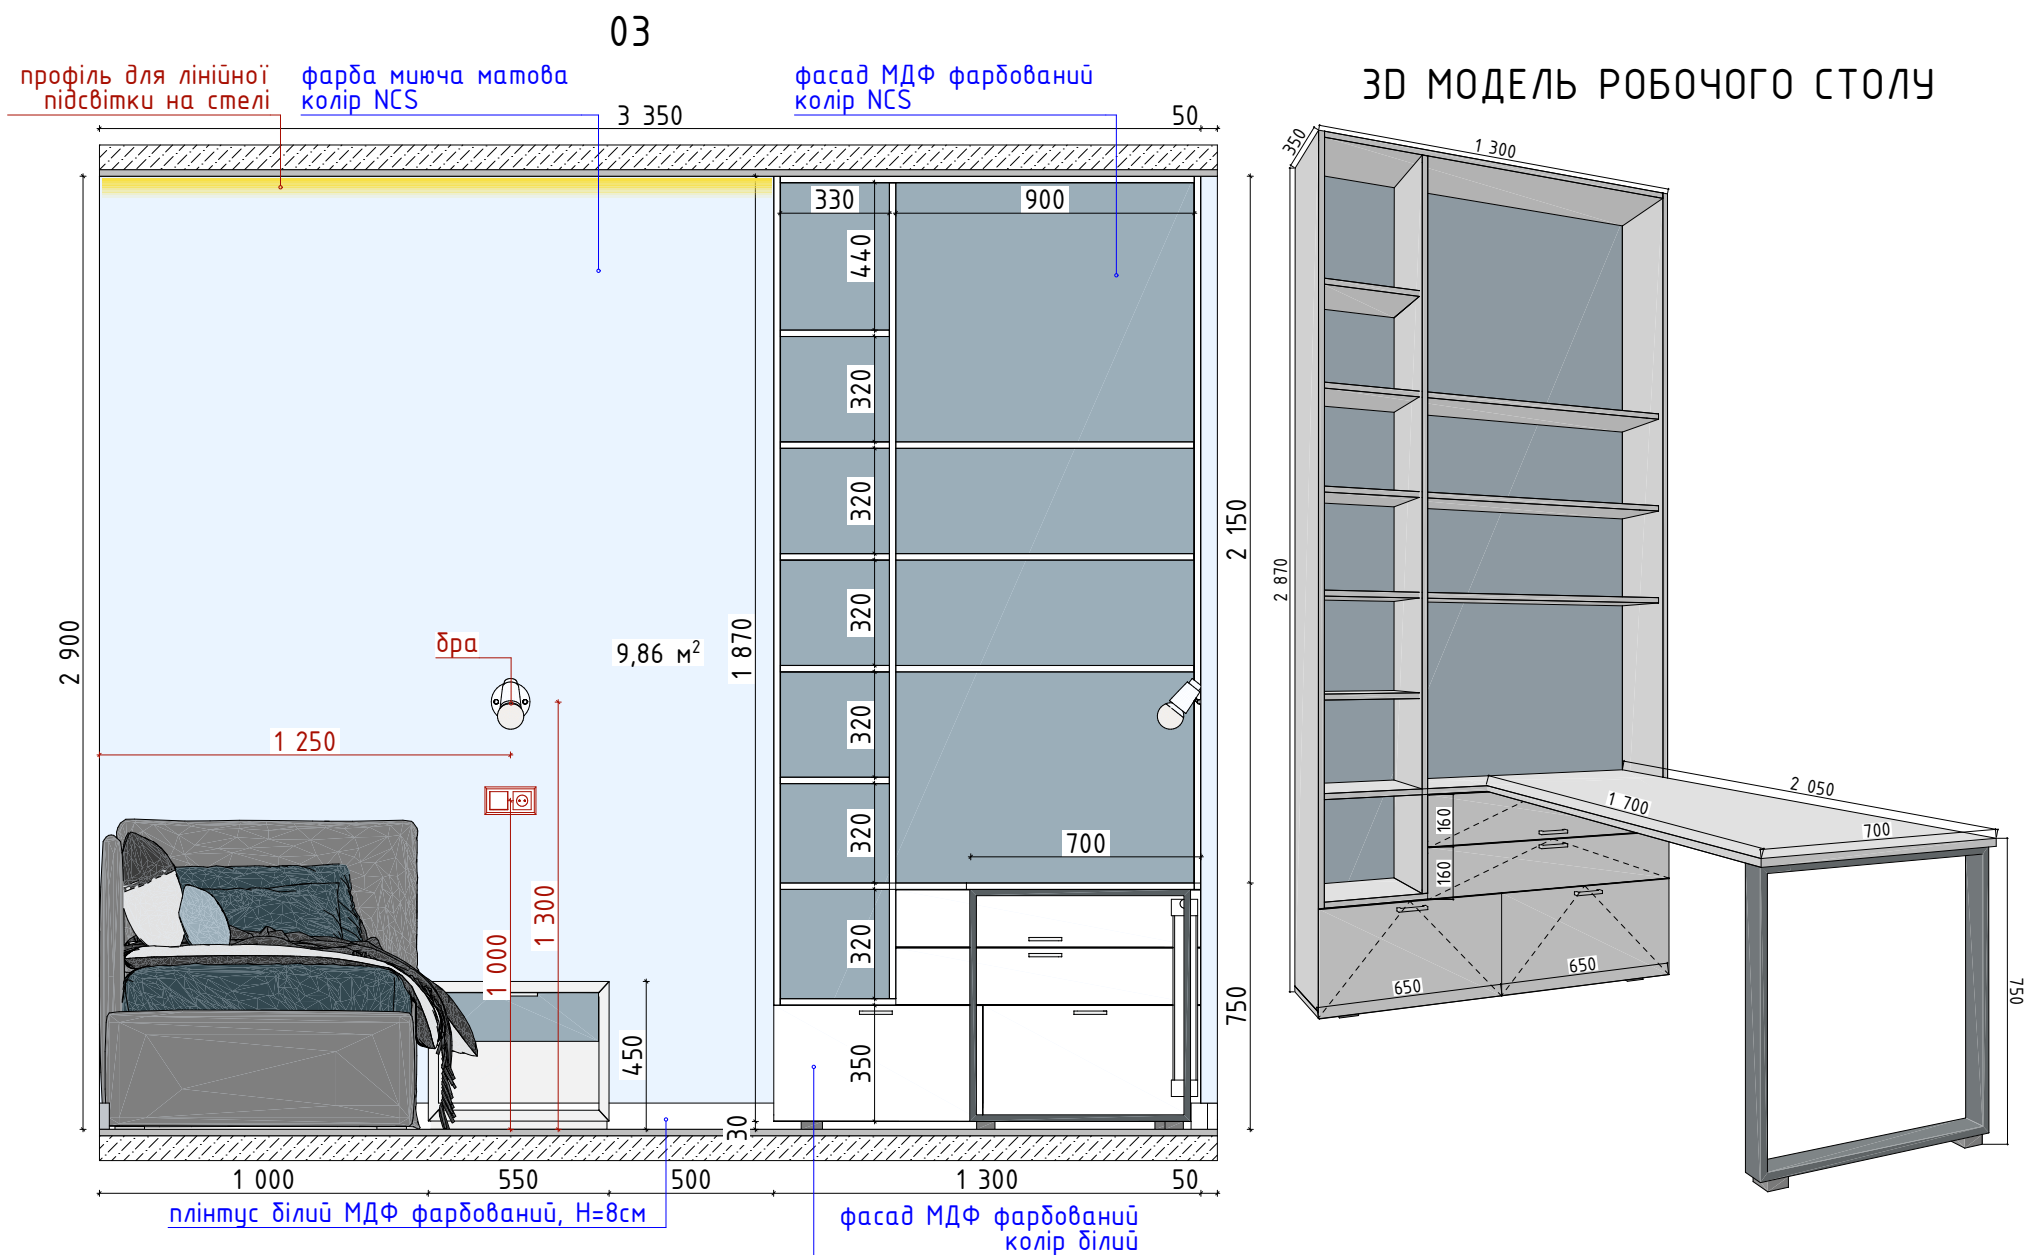

УВАГА!
1 - Всі розміри меблів проєктовані, перед їх виробництвом мають бути зняті фактичні розміри!
2 - Перед пофарбуванням стін зробити викраски та погодити із замовником!
3 - Всі кольори меблевої плити мають бути погоджені замовником вживу на виробництві та можуть бути змінені!

За відмітку чистого нуля прийнято рівень чистої підлоги. Всі висоти в проєкті подані від чистого нуля!

РОЗГОРТКИ СТІН КІМНАТИ ХЛОПЧИКА. Ст.2

36



Увага!

1- В конструкції меблів відбулися деякі зміни, вони показані на листах з кресленнями!


2- Візуалізації подаються для загального розуміння концепції інтер'єру. Всі актуальні зміни завжди відображаються в кресленнях!

За відмітку чистого нуля прийнято рівень чистої підлоги. Всі висоти в проекті подані від чистого нуля!

ВІЗУАЛІЗАЦІЇ КІМНАТИ ДІВЧИНКИ.

См.1

37

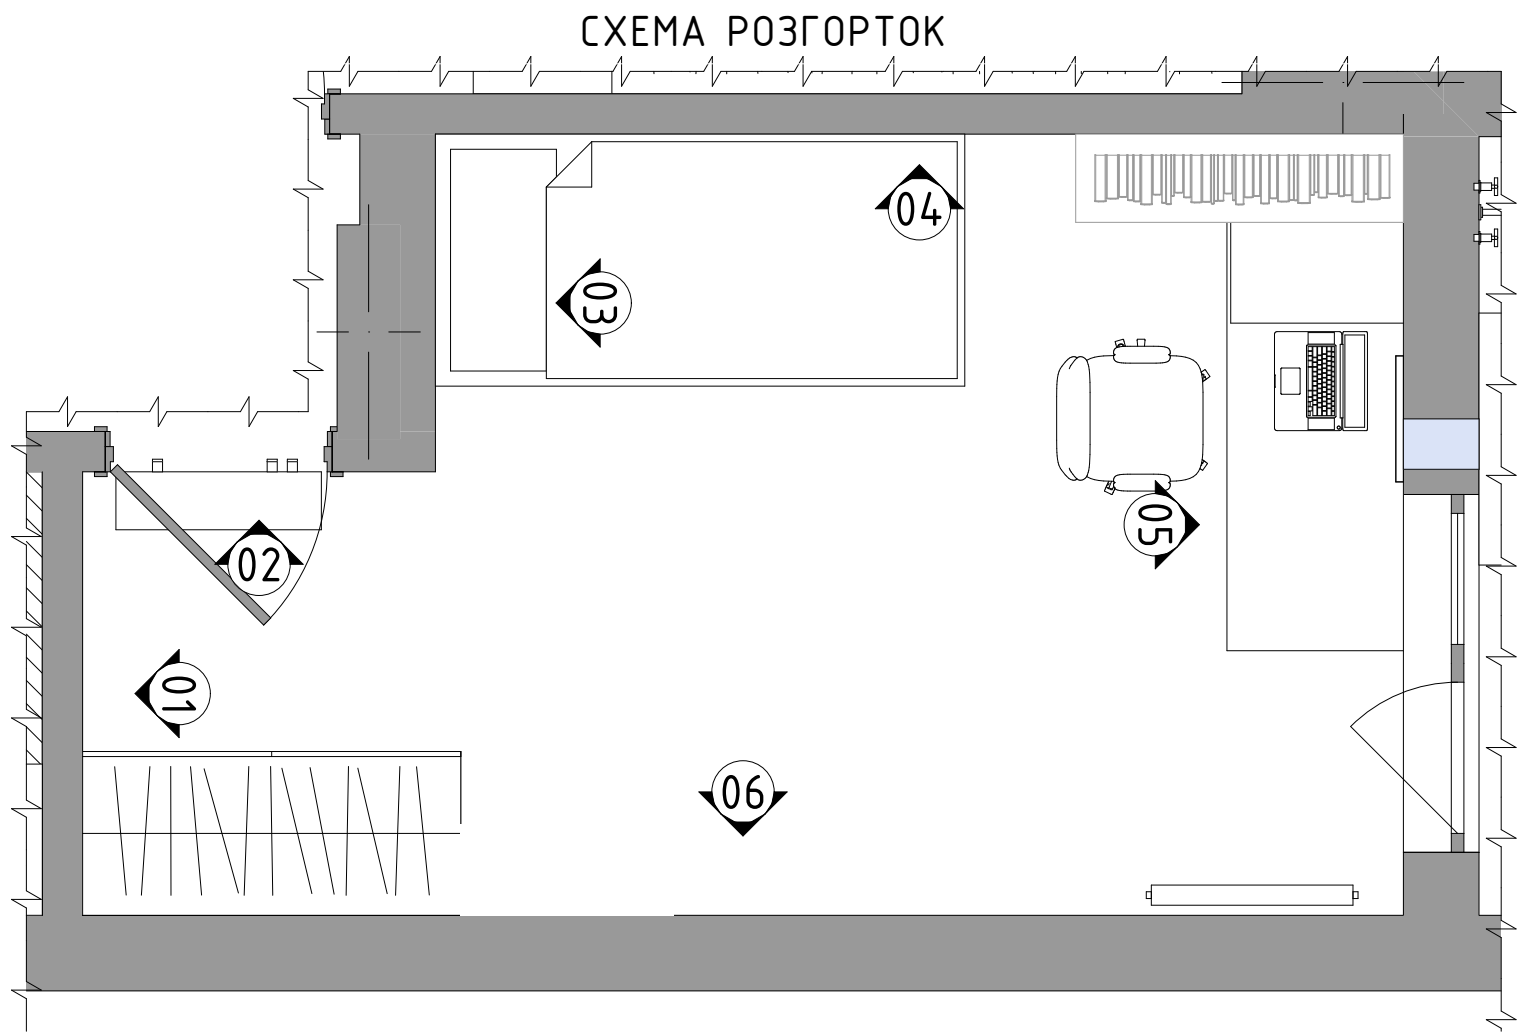

Увага!

1- В конструкції меблів відбулися деякі зміни, вони показані на листах з кресленнями!


2- Візуалізації подаються для загального розуміння концепції інтер'єру. Всі актуальні зміни завжди відображаються в кресленнях!

За відмітку чистого нуля прийнято рівень чистої підлоги. Всі висоти в проекті подані від чистого нуля!

ВІЗУАЛІЗАЦІЇ КІМНАТИ ДІВЧИНКИ. См.2

38

Дизайн-проект 3-кімн.квартири по вул. С.Голубовича



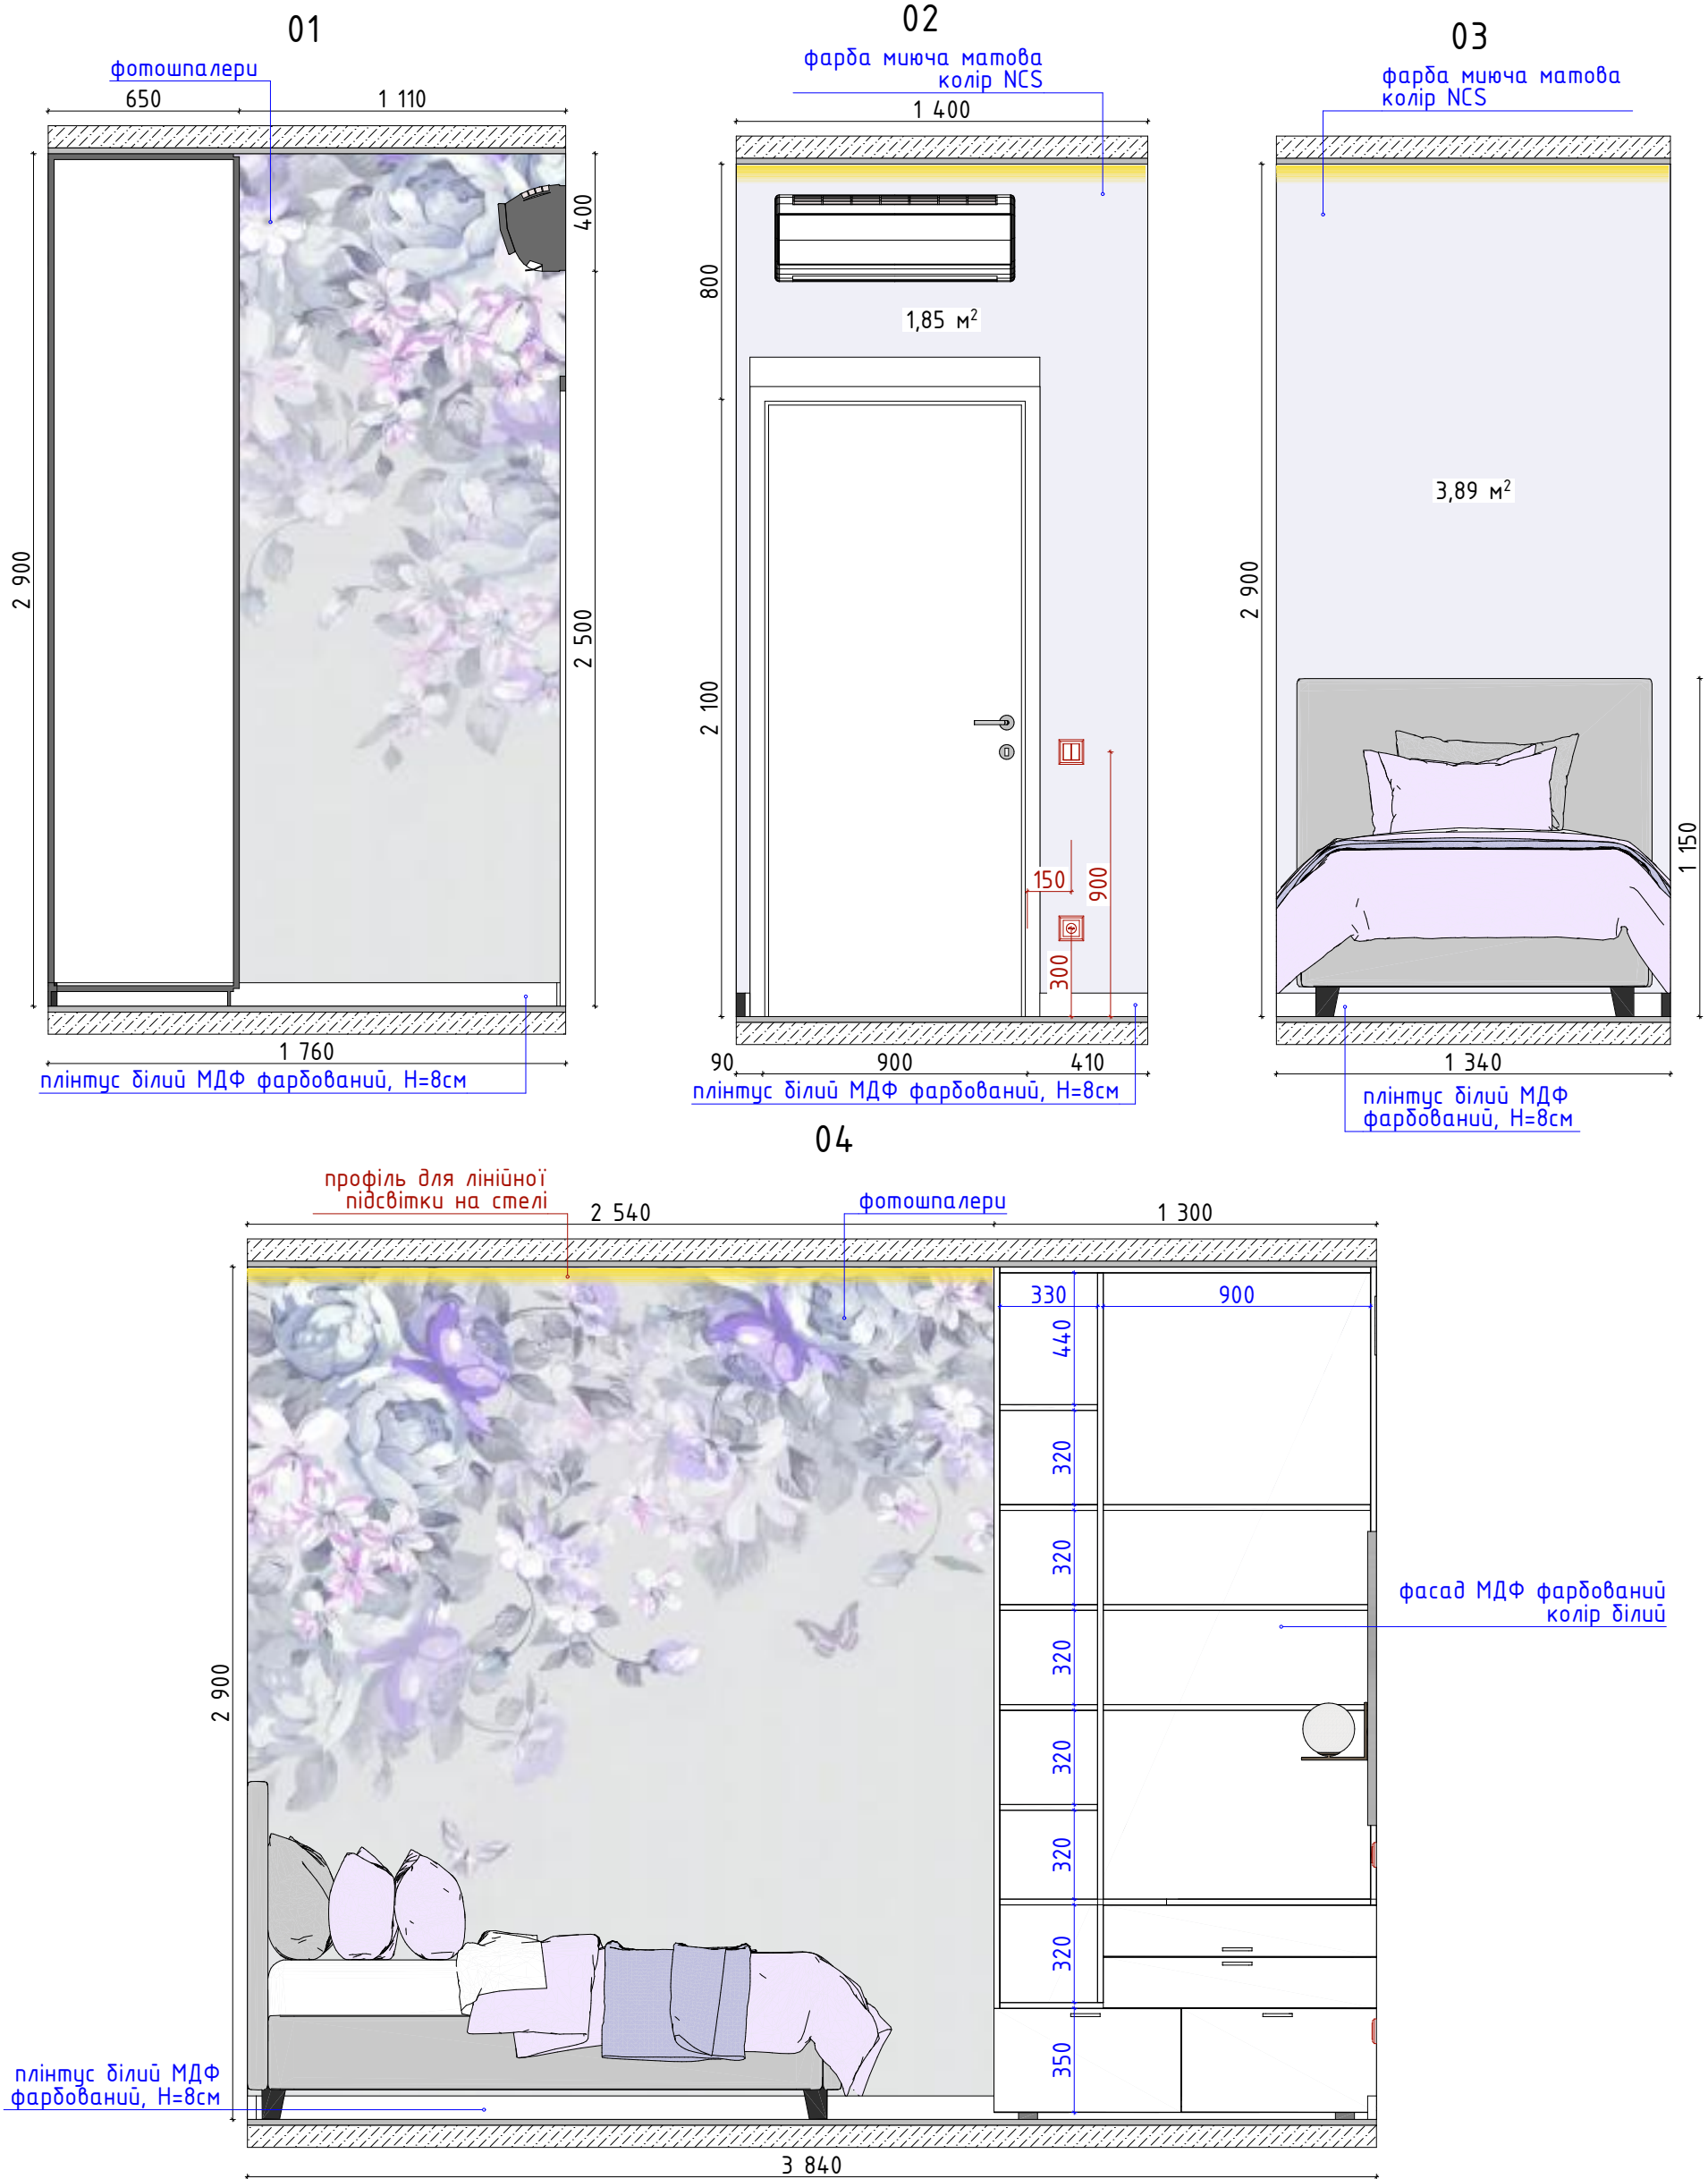


УВАГА!

- 1 - Всі розміри меблів проєктовані, перед їх виробництвом мають бути зняті фактичні розміри!
- 2 - Перед пофарбуванням стін зробити викраски та погодити із замовником!
- 3 - Всі кольори меблевої плити мають бути погоджені замовником вживу на виробництві та можуть бути змінені!

За відмітку чистого нуля прийнято рівень чистої підлоги. Всі висоти в проєкті подані від чистого нуля!

РОЗГОРТКИ СТІН КІМНАТИ ДІВЧИНКИ. Ст.1

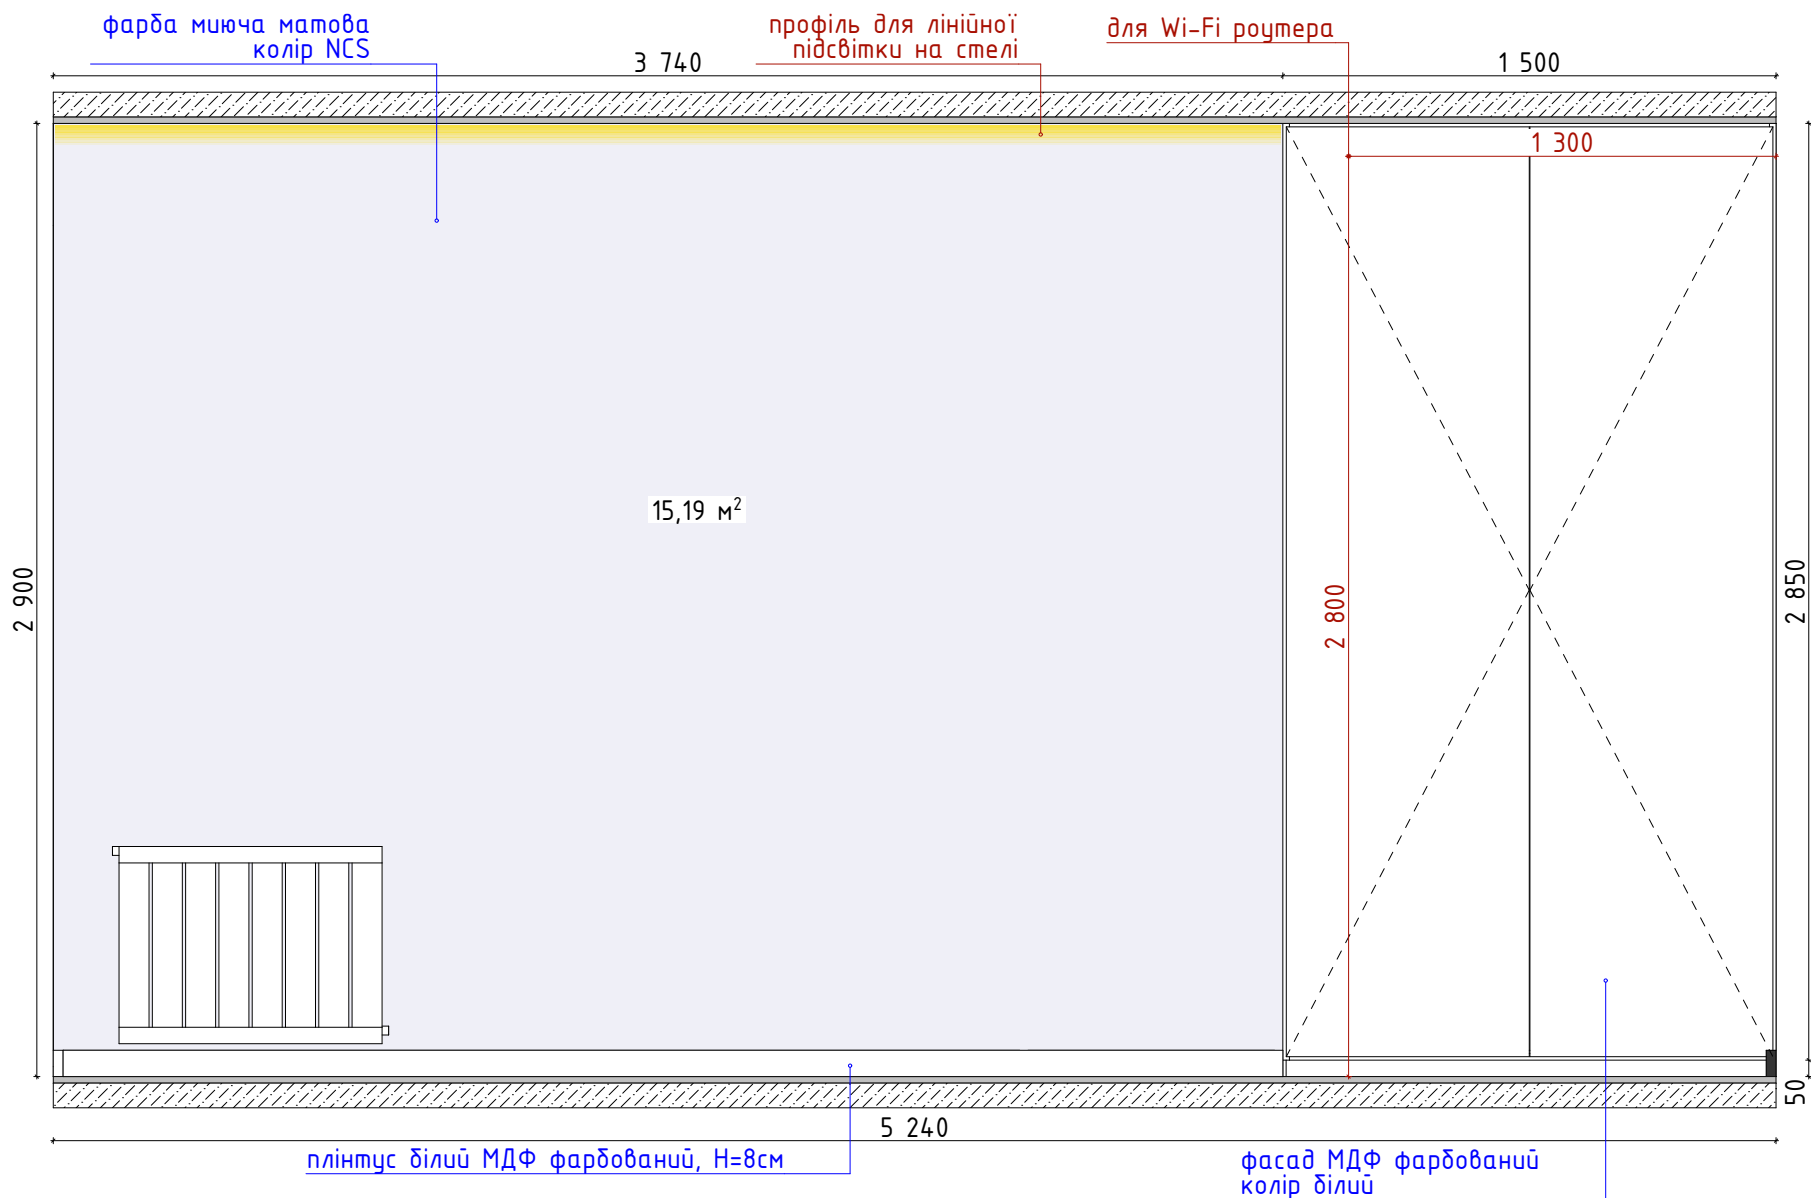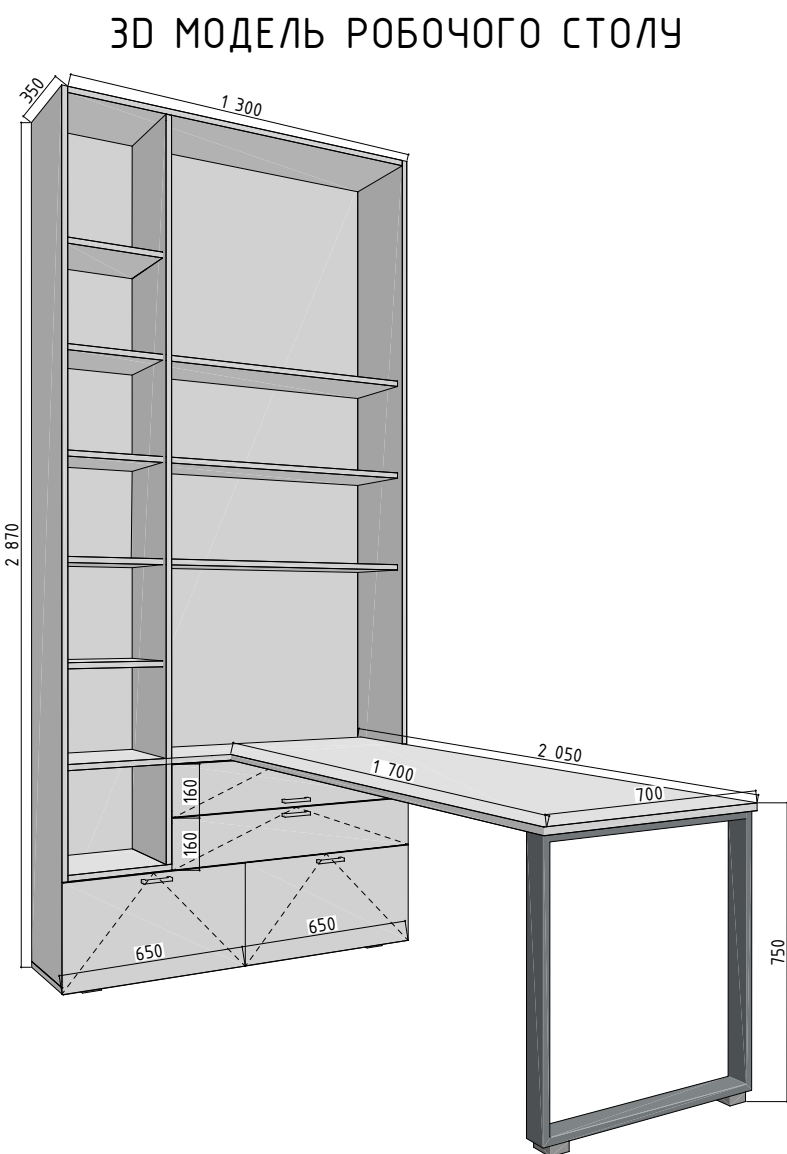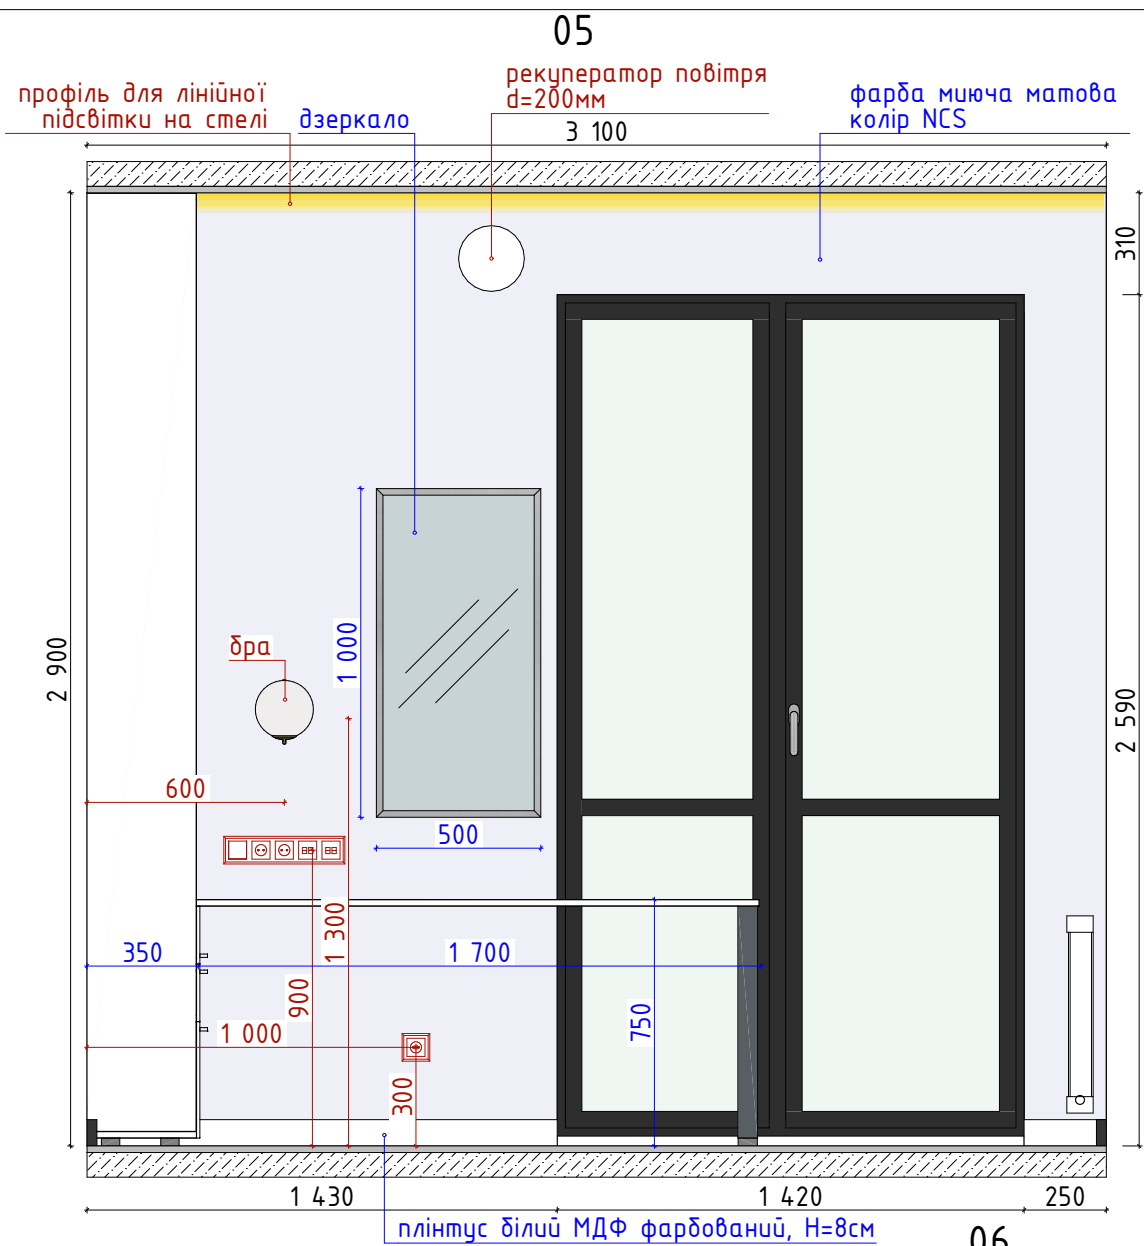

УВАГА!

- 1 - Всі розміри меблів проєктовані, перед їх виробництвом мають бути зняті фактичні розміри!
- 2 - Перед пофарбуванням стін зробити викраски та погодити із замовником!
- 3 - Всі кольори меблевої плити мають бути погоджені замовником вживу на виробництві та можуть бути змінені!

За відмітку чистого нуля прийнято рівень чистої підлоги. Всі висоти в проєкті подані від чистого нуля!

РОЗГОРТКИ СТІН КІМНАТИ
ДІВЧИНКИ. Ст.1

40



Увага!

Візуалізації подаються для загального розуміння концепції інтер'єру. Всі актуальні зміни завжди відображаються в кресленнях!

За відмітку чистого нуля прийнято рівень чистої підлоги. Всі висоти в проекті подані від чистого нуля!

ВІЗУАЛІЗАЦІЇ СПАЛЬНІ. Ст.1

41




Увага!
Візуалізації подаються для загального розуміння концепції інтер'єру. Всі актуальні зміни завжди відображаються в кресленнях!

За відмітку чистого нуля прийнято рівень чистої підлоги. Всі висоти в проекті подані від чистого нуля!


ВІЗУАЛІЗАЦІЇ СПАЛЬНІ. Ст.2

42


01

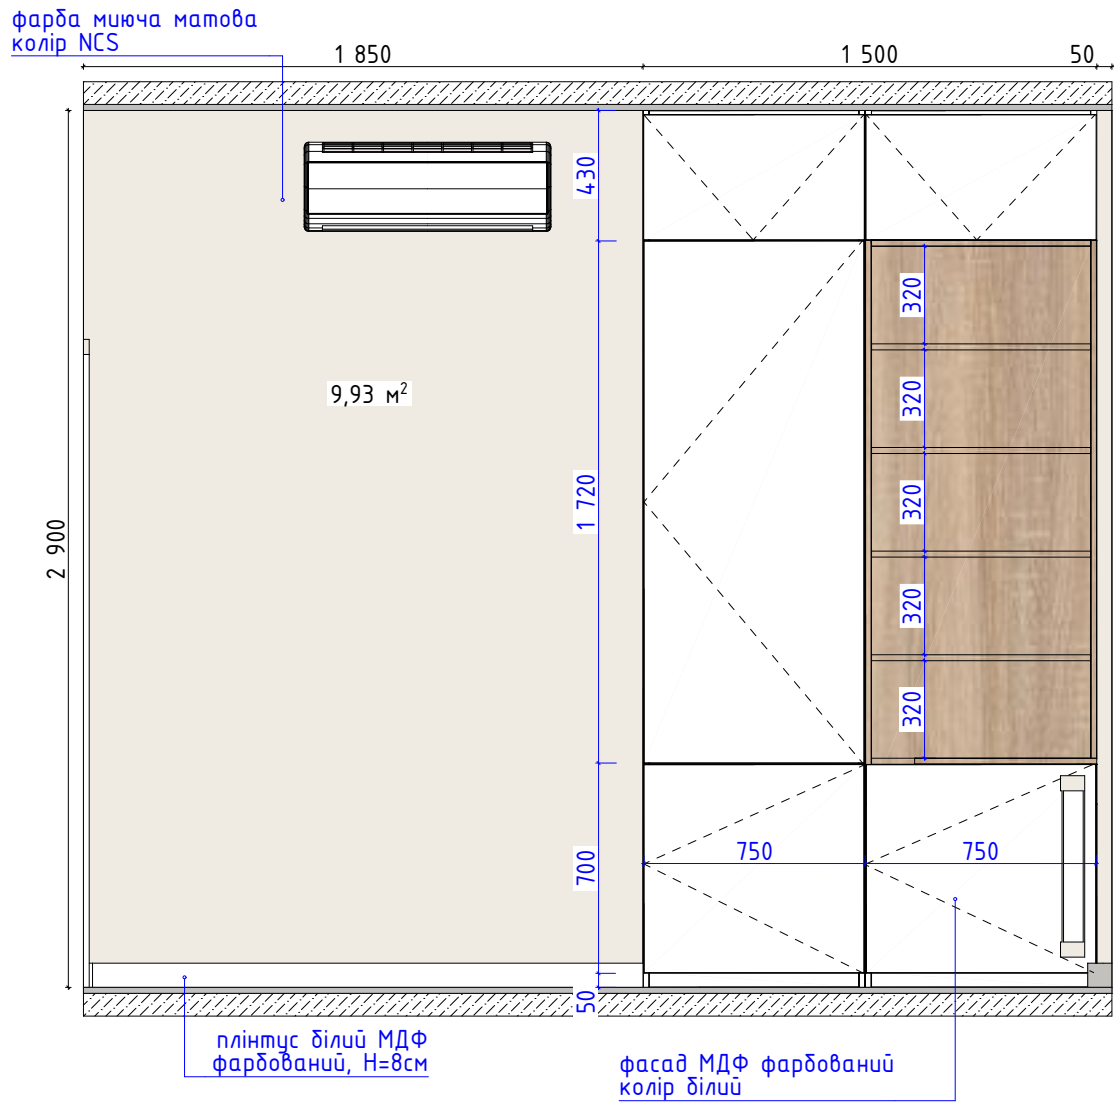

3D МОДЕЛЬ РОБОЧОГО СТОЛУ

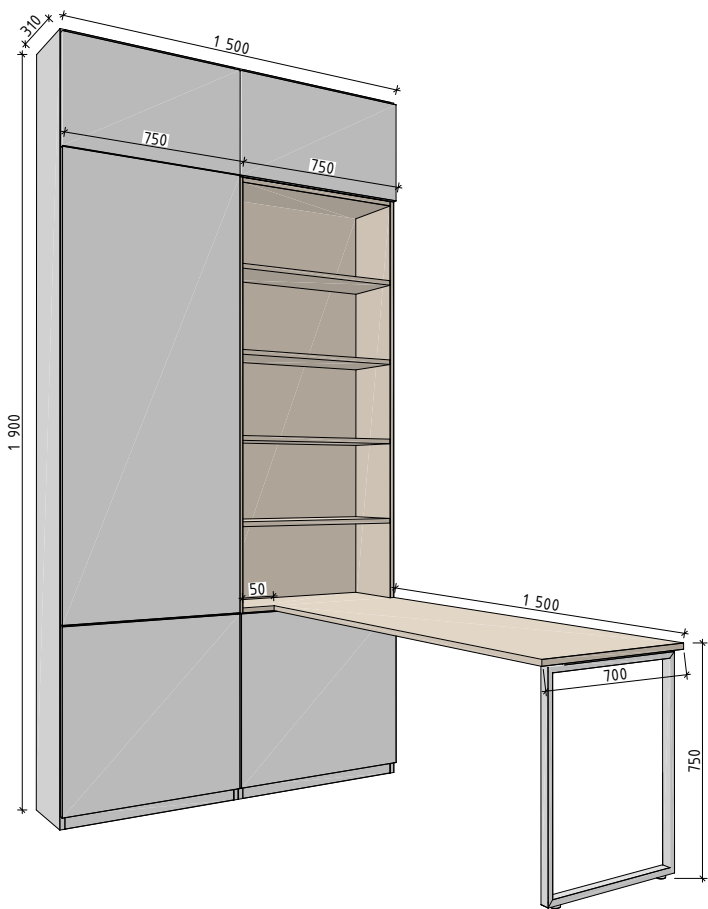

02

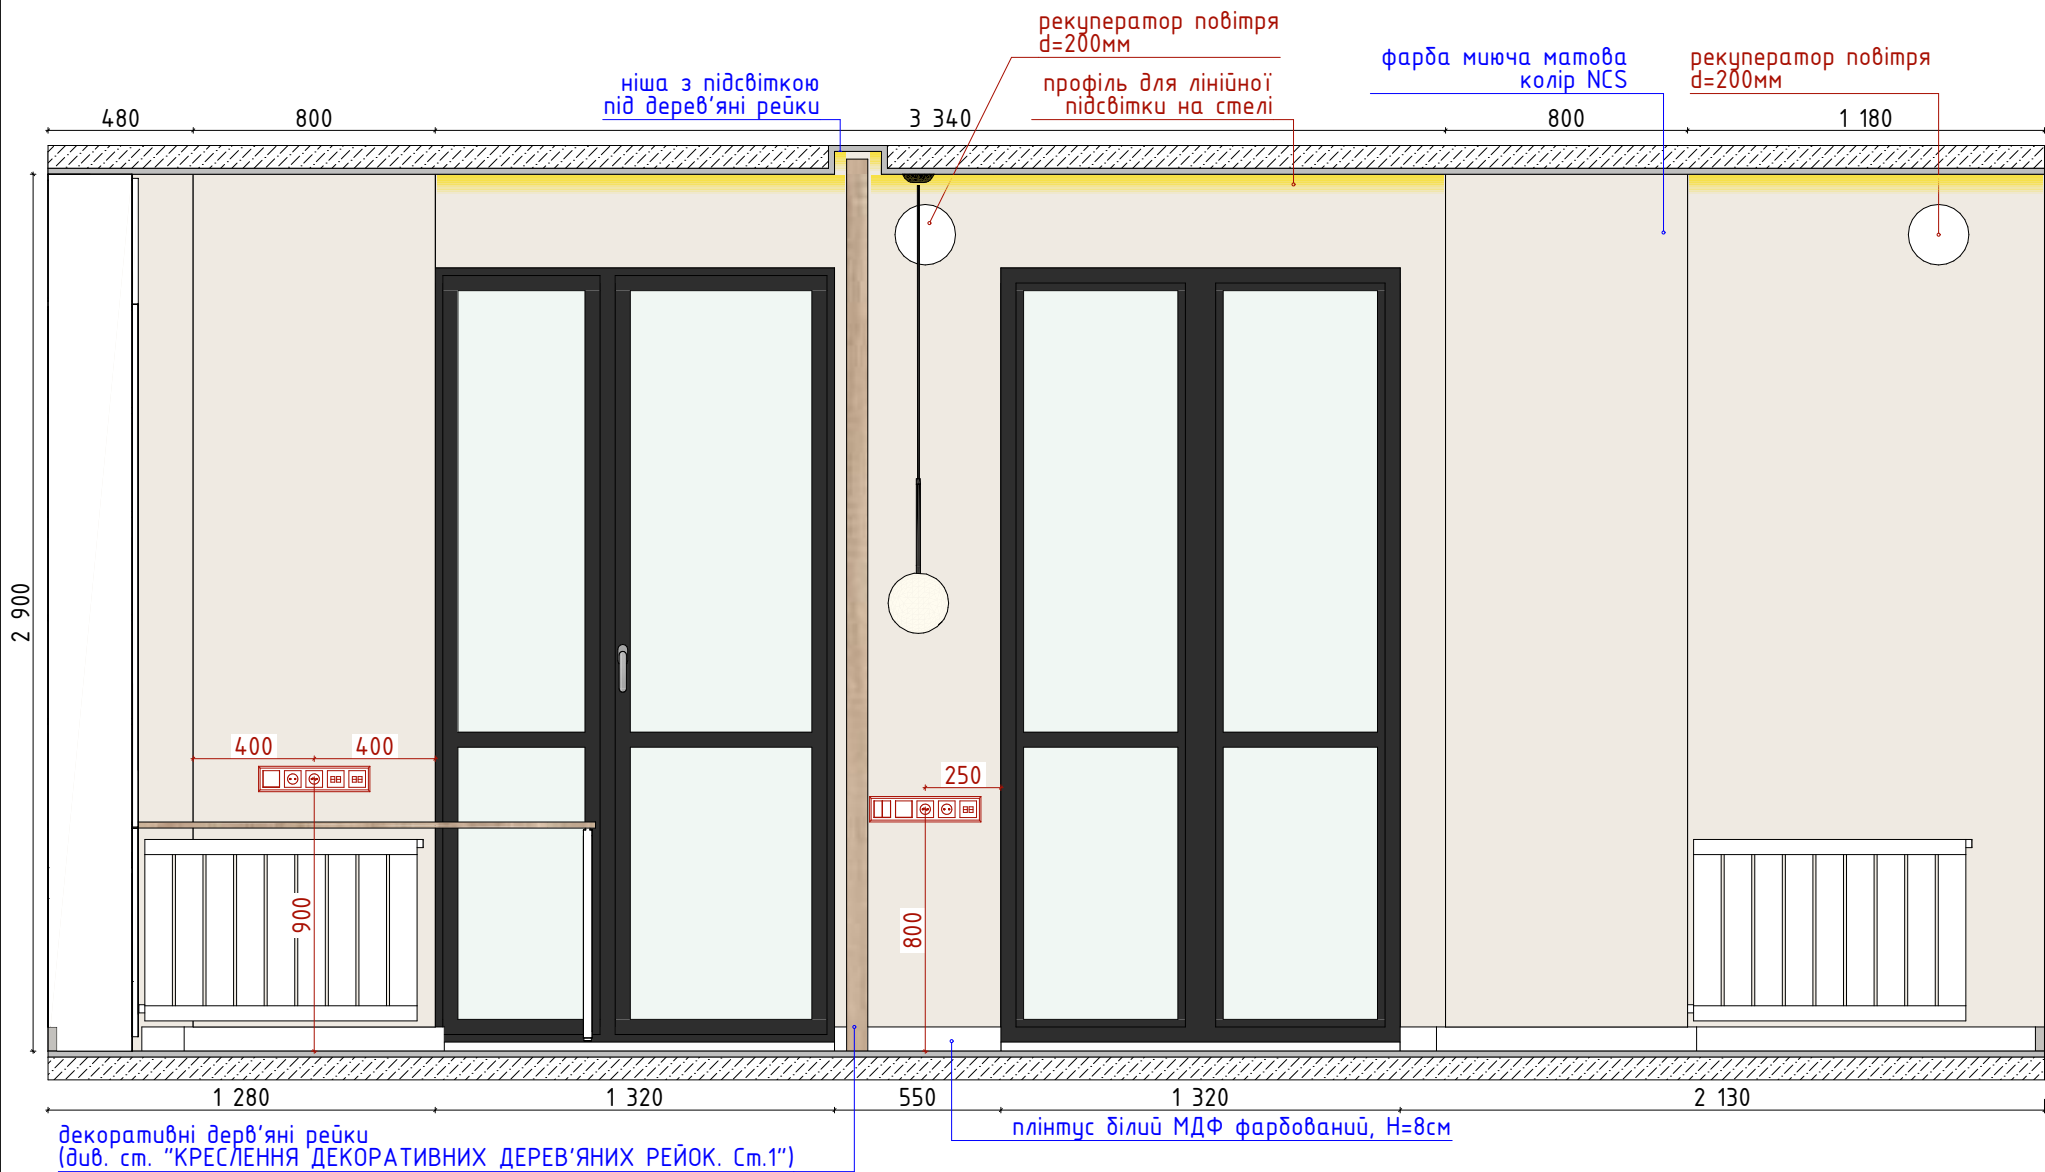


УВАГА!

- 1 - Всі розміри меблів проєктовані, перед їх виробництвом мають бути зняті фактичні розміри!
- 2 - Перед пофарбуванням стін зробити викраски та погодити із замовником!
- 3 - Всі кольори меблевої плити мають бути погоджені замовником вживу на виробництві та можуть бути змінені!

За відмітку чистого нуля прийнято рівень чистої підлоги. Всі висоти в проєкті подані від чистого нуля!

Дизайн-проект 3-кімн.квартири по вул. С.Голубовича

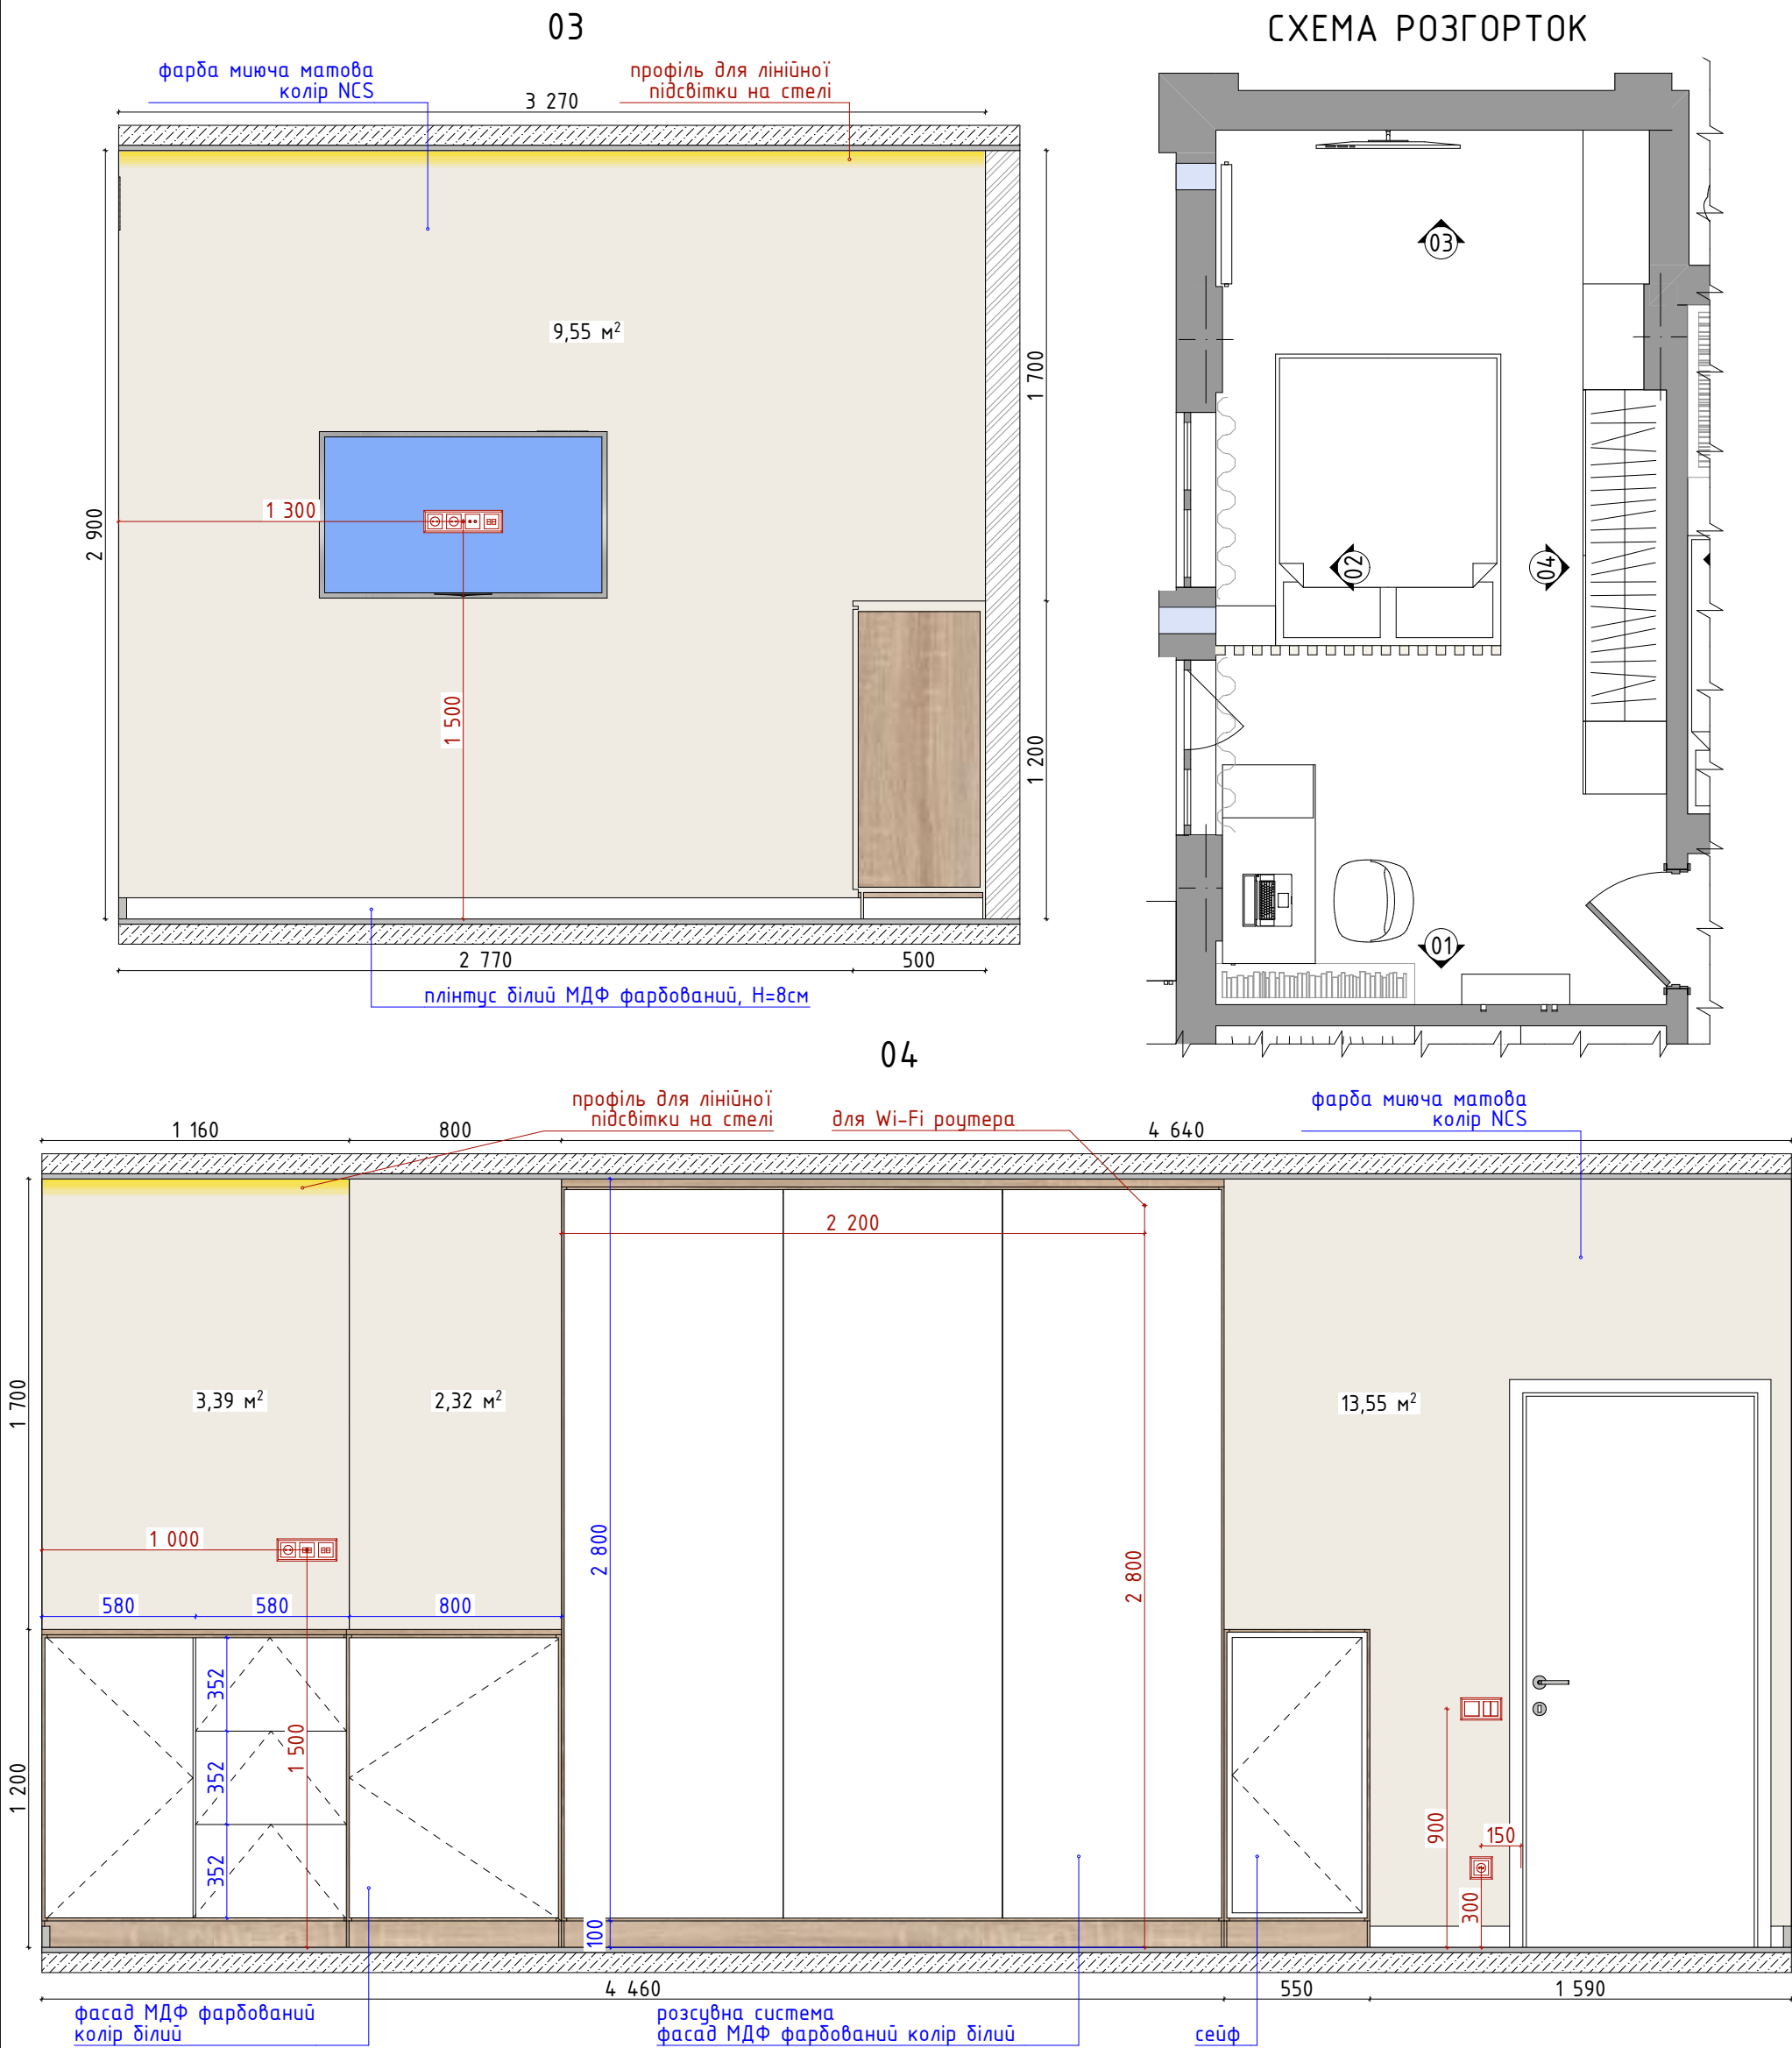


УВАГА!
1 - Всі розміри меблів проєктовані, перед їх виробництвом мають бути зняті фактичні розміри!
2 - Перед пофарбуванням стін зробити викраски та погодити із замовником!
3 - Всі кольори меблевої плити мають бути погоджені замовником вживу на виробництві та можуть бути змінені!

За відмітку чистого нуля прийнято рівень чистої підлоги. Всі висоти в проєкті подані від чистого нуля!


РОЗГОРТКИ СТІН СПАЛЬНІ. Ст.2 44

Декоративні дерев'яні рейки в спальні

Вид зверху

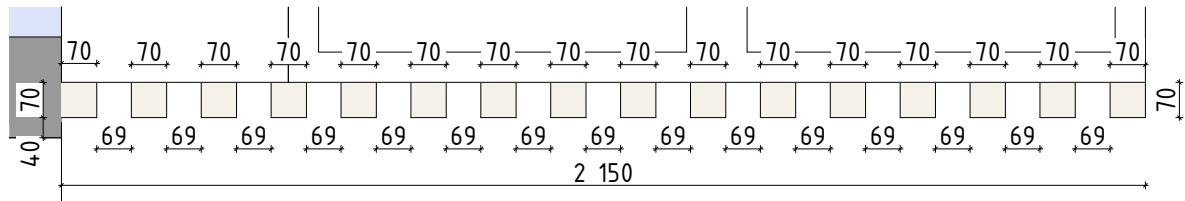


Вид збоку

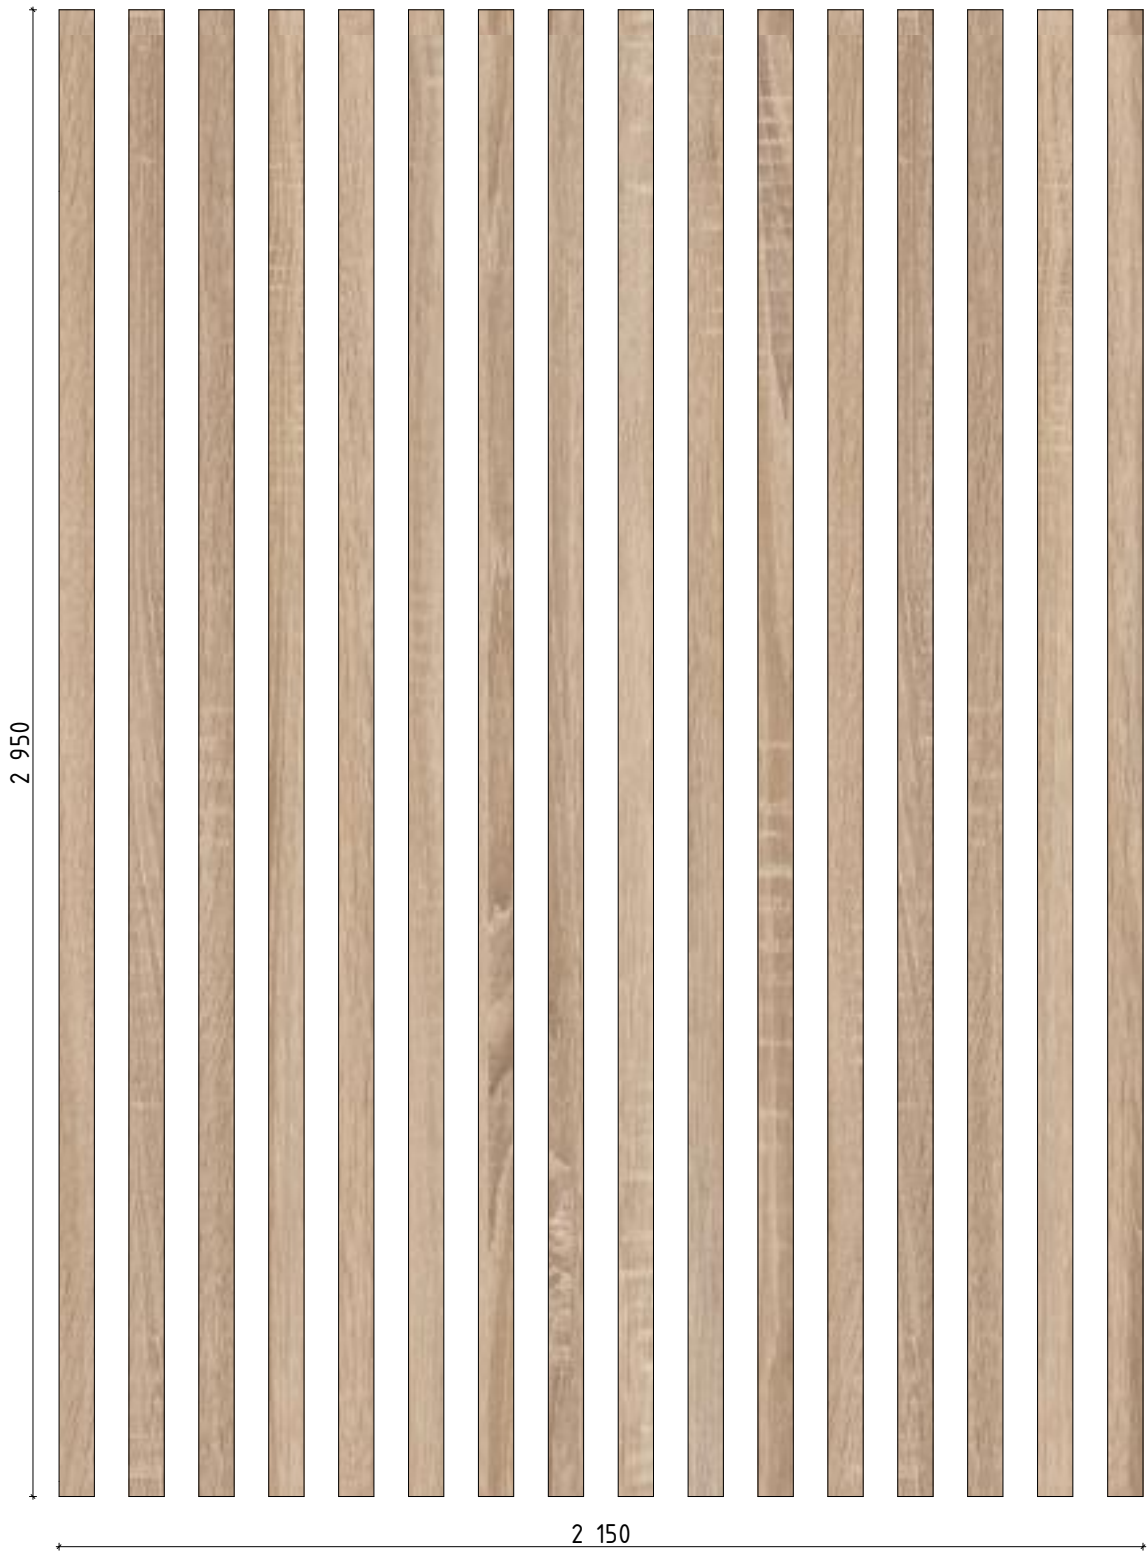


Декоративні дерев'яні рейки в кухні-вітальні


Вид зверху

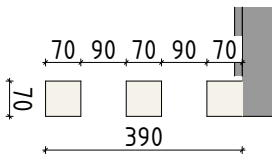


Вид зверху

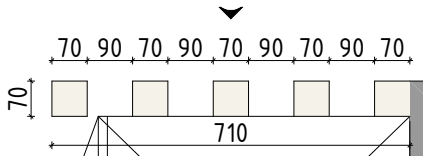

Вид збоку

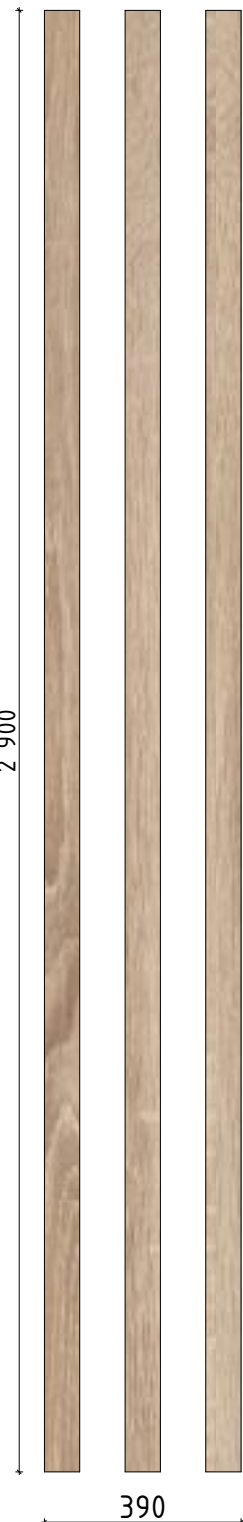


Вид збоку

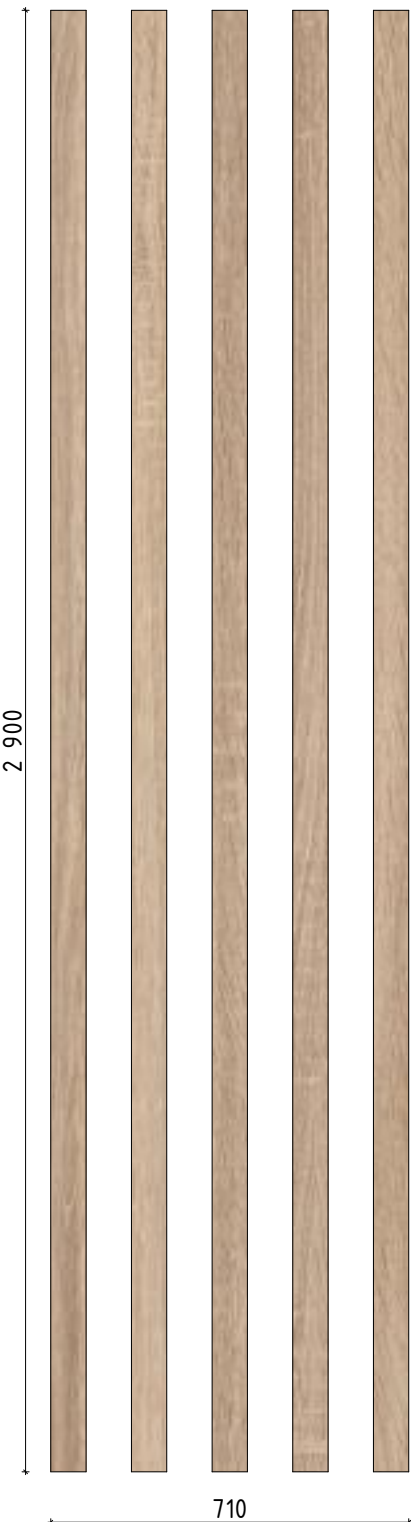

За відмітку чистого нуля прийнято рівень чистої підлоги. Всі висоти в проекті подані від чистого нуля!


Дизайн-проект 3-кімн.квартири по вул. С.Голубовича

Вид зверху

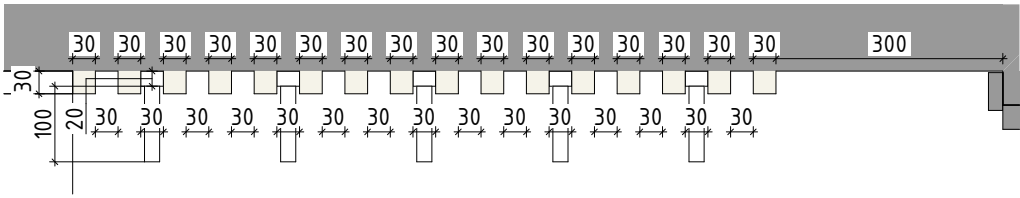

Декоративні дерев'яні рейки в передпокої

Вид збоку

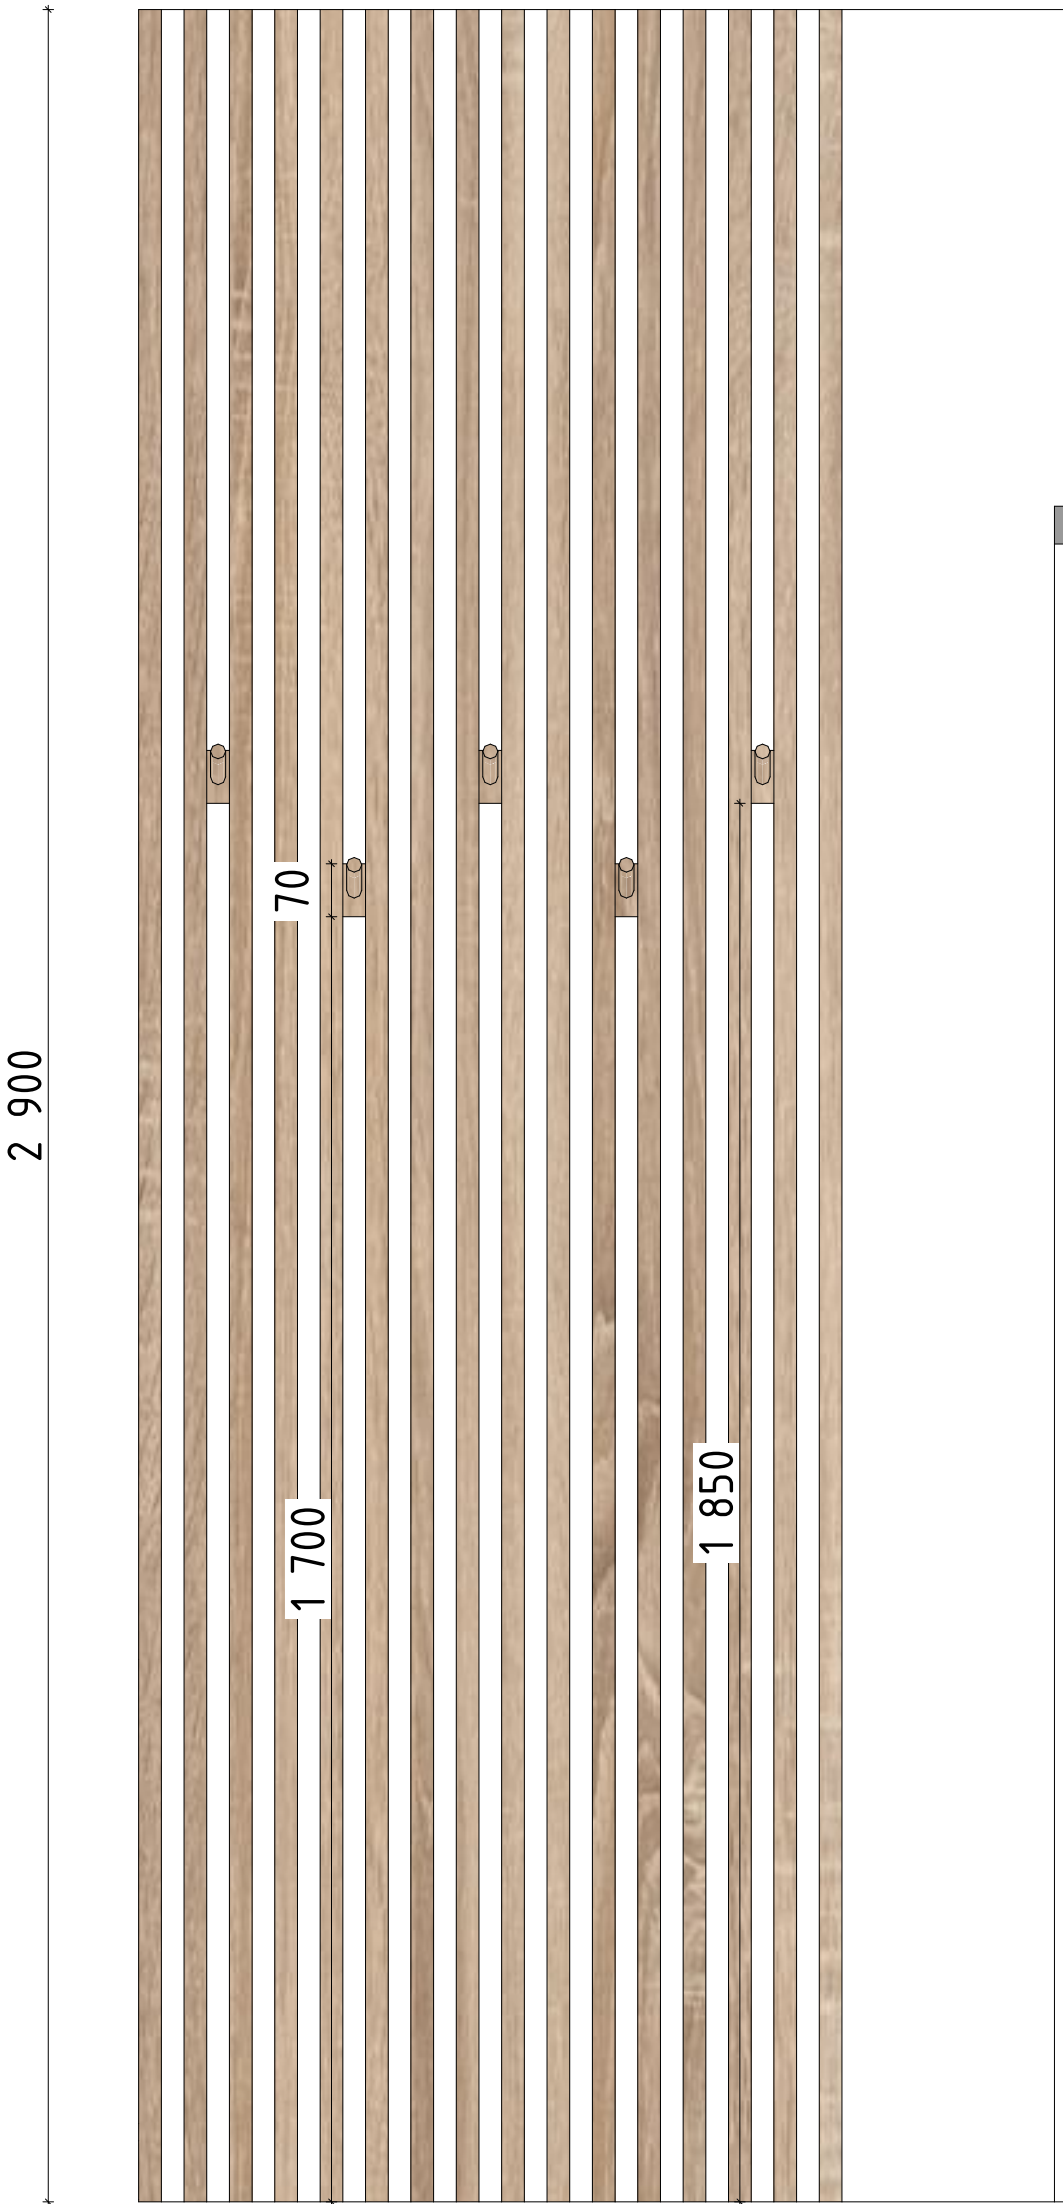


За відмітку чистого нуля прийнято рівень чистої підлоги. Всі висоти в проекті подані від чистого нуля!


КРЕСЛЕННЯ ДЕКОРАТИВНИХ ДЕРЕВ'ЯНИХ РЕЙОК. С.м.2

46


1:5

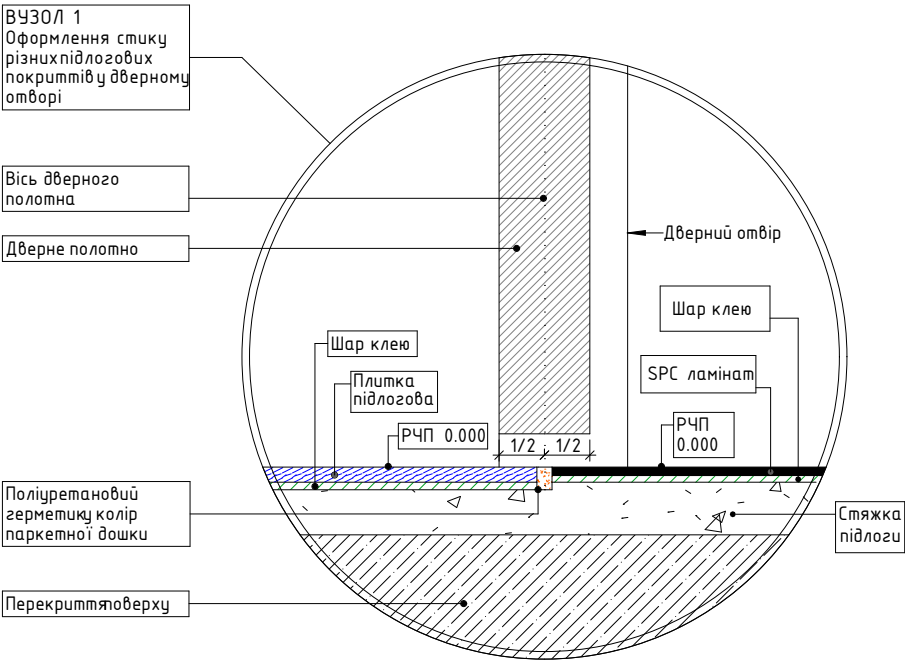

1:5

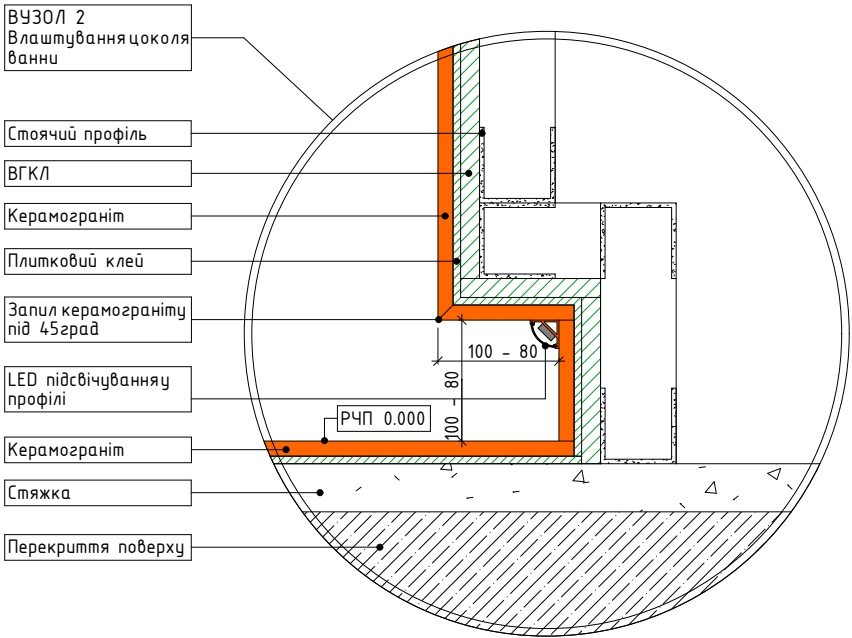

1:5

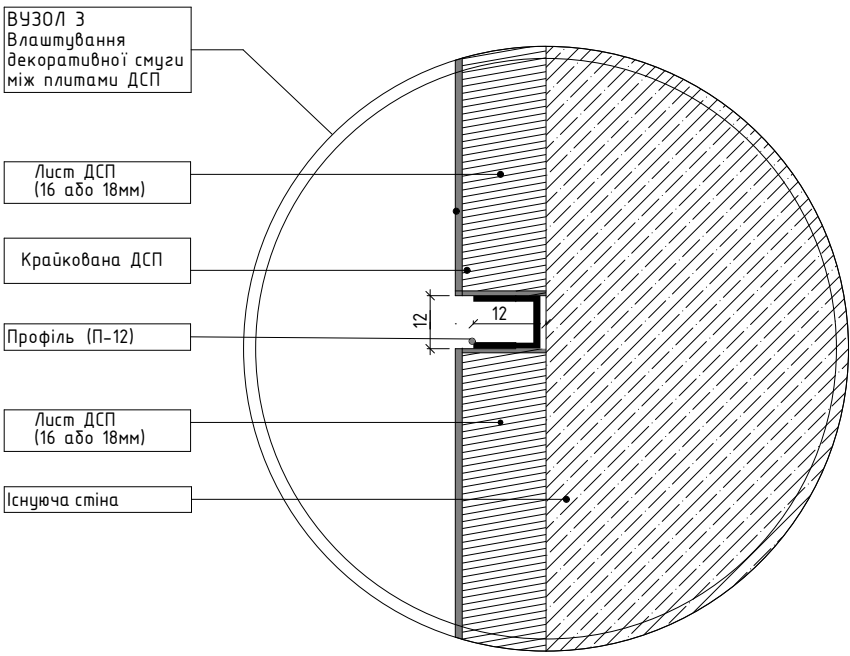


Квадратна алюмінієва розширка для стін та підлоги Sinteza P12, 12x12x12мм (чорний)

П-12



За відмітку чистого нуля прийнято рівень чистої підлоги. Всі висоти в проекті подані від чистого нуля!

Дизайн-проект 3-кімн.квартири по вул. С.Голубовича

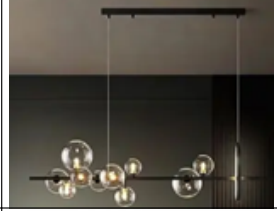
СВІТИЛЬНИКИ				
ПРИМІЩЕННЯ - ГРУПА ЕЛ.	НАЗВА	Кількість, шт.	ЗОБРАЖЕННЯ	ВЕБСАЙТ ПРОДАВЦЯ
кімната хлопчика - 17,18	Бра 1xGU10 3000K/4000K Колір: білий Розміри:120x60мм	2		https://vela.com.ua/nakladnij-povorotnij-svitilnik-led-labs-loft-20-0002-08-gu10-bilij-38224-99/
кімната дівчинки - 27	Бра Nowodvorski EYE FLEX WHITE 9070 1xGU10 Білий 5,5 x 23 см.	1		https://vela.com.ua/bra-nowodvorski-eye-9070/
гардероб - 04	ЛІНІЙНИЙ СВІТИЛЬНИК VELA LED DUAL 24W 3000K/4000K Колір: чорний Розміри: 1200x27x11мм Блок живлення виносний	1		https://vela.com.ua/linijnij-svitilnik-vela-led-dual-24-1200-7246-01/
кімната хлопчика - 15	Люстра 5xE27 3000K/4000K Колір: білий Розміри: 830x480мм made in Poland	1		
спальня - 19,20	Люстра 6xE27 3000K/4000K Колір: латунь Розміри: 244,5x62x20 см made in Denmark	2		
кухня-вітальня - 11	Люстра 10xG9 3000K/4000K +1шт LED Колір: чорний Розміри: 160 x 122 x 31см. made in Poland	1		
кухня-вітальня - 13	Люстра 15xG9 3000K/4000K Колір: чорний Розміри: 140 x 85 см made in Poland	1		
кімната дівчинки - 25	Люстра 45Вт 4000K Колір: білий Розміри: 18x65мм made in Italy	1		
тераса - 31, 32, 33, 34, 35, 35-1	Настінний світильник 1xGU10 3000K/4000K Колір: чорний Розмір: 8x7x9см made in Poland	6		https://vela.com.ua/ulichnyj-nastennyj-svetilnik-nowodvorski-9516-arris/

За відмітку чистого нуля прийнято рівень чистої підлоги. Всі висоти в проекті подані від чистого нуля!



СПЕЦИФІКАЦІЯ СВІТИЛЬНИКІВ.

ст.1

48

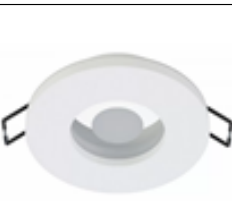СВІТИЛЬНИКИ				
Спеціальний текст 1	НАЗВА	Кількість, шт.	ЗОБРАЖЕННЯ	ВЕБСАЙТ ПРОДАВЦЯ
спальня - 22	Настінне бра 1xGU10 ART. 33976 білий /золото 30 Ч 30 Ч 15 см	1		https://pikartlights.com/shop/sconce/napravleni/nastinne-bra-art-33976/
передпокії - 02	Підвісний світильник 4xG9 3000K/4000K Колір: чорний Розміри:100 x 25 см.	1		
с/в 2 - 06	Стельовий світильник Eglo FUEVA 20Вт 3000K Колір: білий Розміри: 29x3см made in Austria	1		https://vela.com.ua/-eglo-fueva-5-99265/
с/в 1 - 28	Точковий світильник AQUA 9Вт 3000K/4000K Колір: білий Захист: IP44 Розміри:84x27мм (врізний 70мм)	4		https://vela.com.ua/vbudovaniy-povorotnij-svitilnik-led-labs-aqua-ip44-20-0000-22-bilij-27885-99/
передпокії, кухня-вітальня - 01, 10	Точковий світильник VL-5626 9Вт 3000K/4000K Колір: білий Розміри:93x40мм (врізний 80мм)	18		https://vela.com.ua/vbudovaniy-povorotnijsvitilnik-vela-vl-5626-gu10-bilij-27885-99/

За відмітку чистого нуля прийнято рівень чистої підлоги. Всі висоти в проекті подані від чистого нуля!

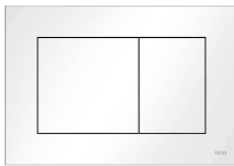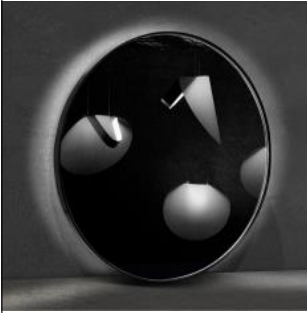САНТЕХНІКА			
НАЗВА	КІЛЬКІСТЬ	ЗОБРАЖЕННЯ	ВЕБСАЙТ ПРОДАВЦЯ
Grohe Essence Одноважільний змішувач для раковини XL-Size (24170KF1)	2		https://groheshop.com.ua/eshop/smesiteli-dlyarakoviny/essenceodnovazhilniy-zmishuvach-dlyarakovini-xl-size-24170kf1-id5182.html
Ванна прямокутна з ніжками Soana Slim rim 170x75 554.014.01.1 Geberit	1		https://leoceramika.com/product/vanna-pryamokutna-znizhkami-soana-slim-rim-170x75-554014011-geberit_26132810
Гігієнічний душ Bozz (389983976) чорний, Kludi	1		https://leoceramika.com/product/gigiyenichniy-dush-bozz-389983976-chorniykludi_1880635
Дзеркало Repulse 700x800 StudioGlass з підсвіткою, сенсорний вимикач	1		https://studioglass.ua/configurator/908?custom_s=700&custom_h=800&product_id=908&custom_l=&custom_l1=&custom_l2=&custom_m=&custom_d=&variation_id=&default_atr%5B0%5D%5BoriginAtrGrId%5D=164&default_atr%5B0%5D%5BoriginAtrId%5D=50detail=true
Душова система з виливом для ванни Tempesta System 250 Cube 266912431 Grohe	1		https://leoceramika.com/product/dushova-sistema-tempestasystem-250-cube-266912431-grohe_108710251
Клавіша змиву TCEnow, білий глянсовий 9240400 (9.240.400)	2		
Кругле дзеркало в металевій рамі з LED-підсвіткою StudioGlass FLETCHER Iron Mirror 700x700 вимикач сенсорний внизу по центру	1		https://studioglass.ua/configurator/550?custom_s=700&custom_h=700&product_id=550&custom_l=&custom_l1=&custom_l2=&custom_m=&custom_d=&variation_id=&default_atr%5B0%5D%5BoriginAtrGrId%5D=164&default_atr%5B0%5D%5BoriginAtrId%5D=50detail=true
Накладка на сифон для ванни Geberit Split 150.300.14.1 d52 для зливу-переливу з поворотним механізмом, чорний матовий	1		https://leoceramika.com/product/nabir-korok-dlya-sifona-tanakladna-panel-zliv-pereliv-150300141-geberit_25046583

За відмітку чистого нуля прийнято рівень чистої підлоги. Всі висоти в проекті подані від чистого нуля!

САНТЕХНІКА			
НАЗВА	КІЛЬКІСТЬ	ЗОБРАЖЕННЯ	ВЕБСАЙТ ПРОДАВЦЯ
Рушникосушка Alex One 760x300 Ral порошкова фарба Е8 шнур в кріплення радіатора	1		
Рушникосушка Marlin One 780x530 Ral порошкова фарба Е8 шнур в кріплення радіатора	1		
Сифон для ванни 150.520.21.6 Geberit	1		https://leoceramika.com/product/sifon-dlya-vanni-150520216-geberit_25044947
Сифон для умивальника G1 (1002005-00), Kludi	2		https://leoceramika.com/product/sifon-dlya-umivalnika-g1-1002005-00-kludi_170208
Умивальник 60 FORIU F004 Glossy White SIMAS	2		https://leoceramika.com/product/umivalnik-60-foriu-fo04-glossy-white-simas_1891149
Унітаз підвісний Meridian Rimless з кришкою Slim soft-close (A34H240000), Roca	2		https://leoceramika.com/product/unitaz-pidvisniy-meridianrimless-z-krishkoyu-slim-softclose-a34h240000-roca_352689
Шторка для ванни двохелементна CVS2-100 L Transparent, (7QLA0C00Z1) RAVAK	1		https://leoceramika.com/product/shtorka-dlya-vannidvohelementna-cvs2-100-ltransparent-7qla0c00z1-ravak_1853297

За відмітку чистого нуля прийнято рівень чистої підлоги. Всі висоти в проекті подані від чистого нуля!

Дизайн-проект 3-кімн.квартири по вул. С.Голубовича				
МЕБЛІ				
ПРИМІЩЕННЯ	НАЗВА	КІЛЬКІСТЬ	ЗОБРАЖЕННЯ	ВЕБСАЙТ ПРОДАВЦЯ
кімната дівчинки	Ліжко Джерсі 90*200 + ліжковий бар'єр Діно, тканина-Chill ME 3 Titanium	1		https://frankof.com.ua/cat-lizhka/jersey/
кімната хлопчика	Ліжко Джерсі 90*200 + ліжковий бар'єр Діно, тканина-Chill ME 2 Steel Gray	1		https://frankof.com.ua/cat-lizhka/jersey/
кухня-вітальня	Диван Prostir 260см, тканина-Femida03, колір - сіро-бежевий	1		https://interia.com.ua/divani/prostir.html
кухня-вітальня	Стілець барний Кріс, тканина- Neapol 3, колір дерева-Black	2		https://frankof.com.ua/cat-tables-and-chairs/kris/
кухня-вітальня	Стілець Міо, тканина- Neapol 3, колір дерева-Black	4		https://frankof.com.ua/cat-tables-and-chairs/mio/
спальня	Ліжко Dona 160x200см, тканина-VintageVelve.Beige2, колір-бежевий	1		https://interia.com.ua/krovati/dona.html

За відмітку чистого нуля прийнято рівень чистої підлоги. Всі висоти в проекті подані від чистого нуля!