

ПРОЄКТ “ПЛАНУВАННЯ”

Interior Design

BY: TOP DESIGN

2025



Для кого підходить

> Планування:

- для тих, кому потрібна допомога з плануванням простору, але необхідності в розробці дизайну немає;
- для тих, хто обирає, яку квартиру купити;
- для тих, в кого обмежений бюджет на дизайн, але розуміють, що якісне планування - це головне;
- для тих, хто хоче ознайомитись з тим, як ми працюємо, перед замовленням повного дизайн-проєкту;
- для тих, хто поки думає, чи щось починати робити - залежить від можливостей розробленого планування.

> Терміни:

- 7-10 робочих днів


ЗМІСТ ПРОЄКТУ

Лист	Назва листа
1	Обкладинка
2	Зміст
3	Фотофіксація існуючого стану
4	Обмірні креслення
5	Планування з розташуванням меблів. Варіант 1
6	Планування з розташуванням меблів Варіант 2
7	Планування з розташуванням меблів Варіант 3
8	Планування з розташуванням меблів Варіант 4
9	Планування з розташуванням меблів. Погоджений варіант
10	План демонтажу перегородок, конструкцій та елементів
11	План монтажу перегородок, конструкцій та елементів
12	Експлікація квартири після перепланування




Фотофіксація існуючого стану

4

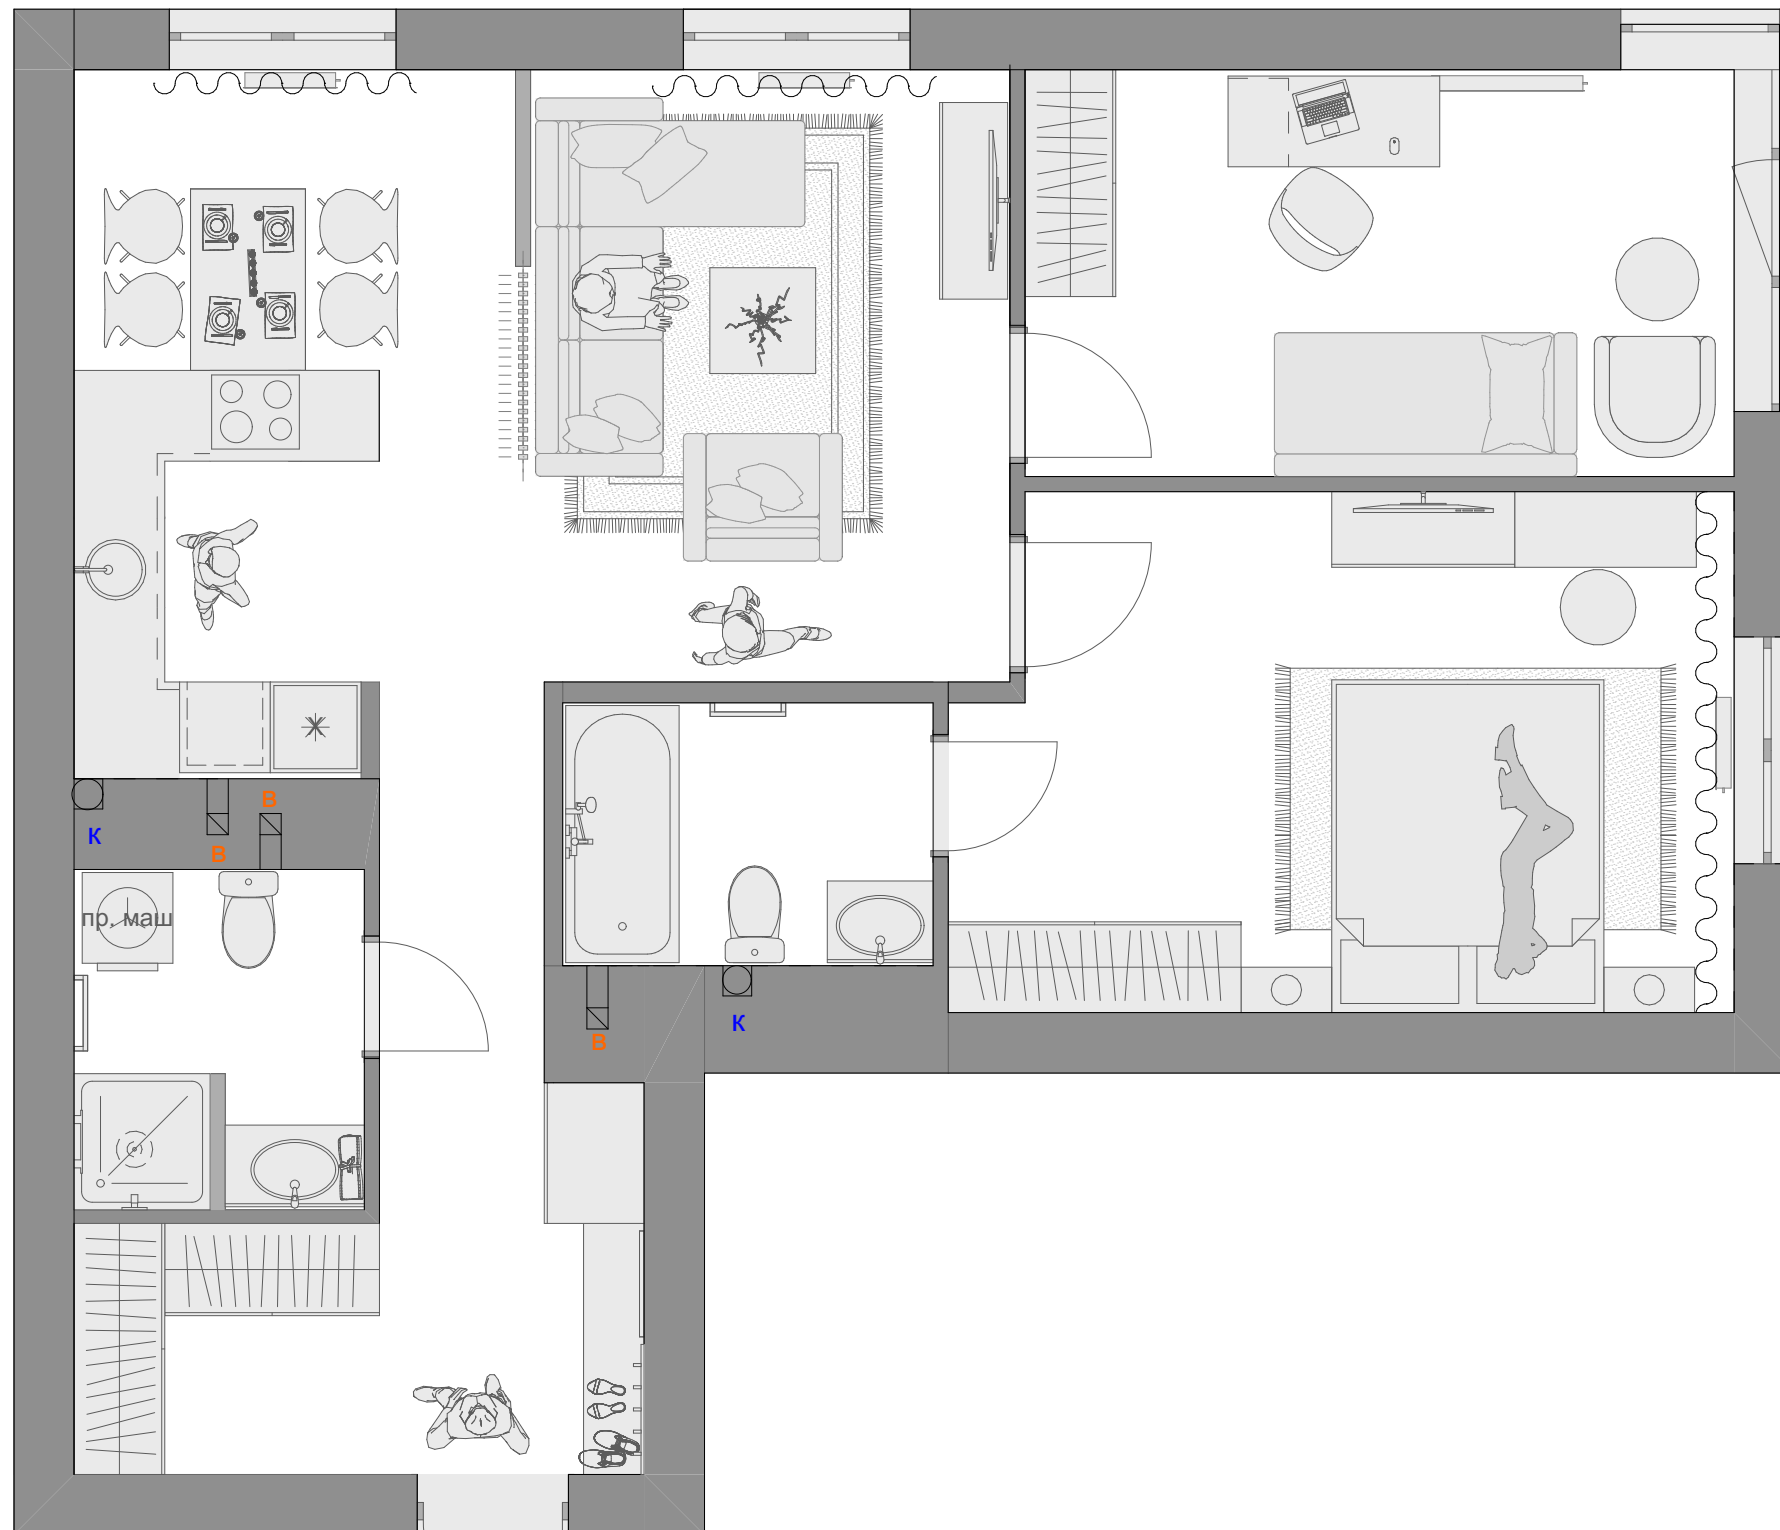

Планування з розташуванням меблів. Варіант 1


6

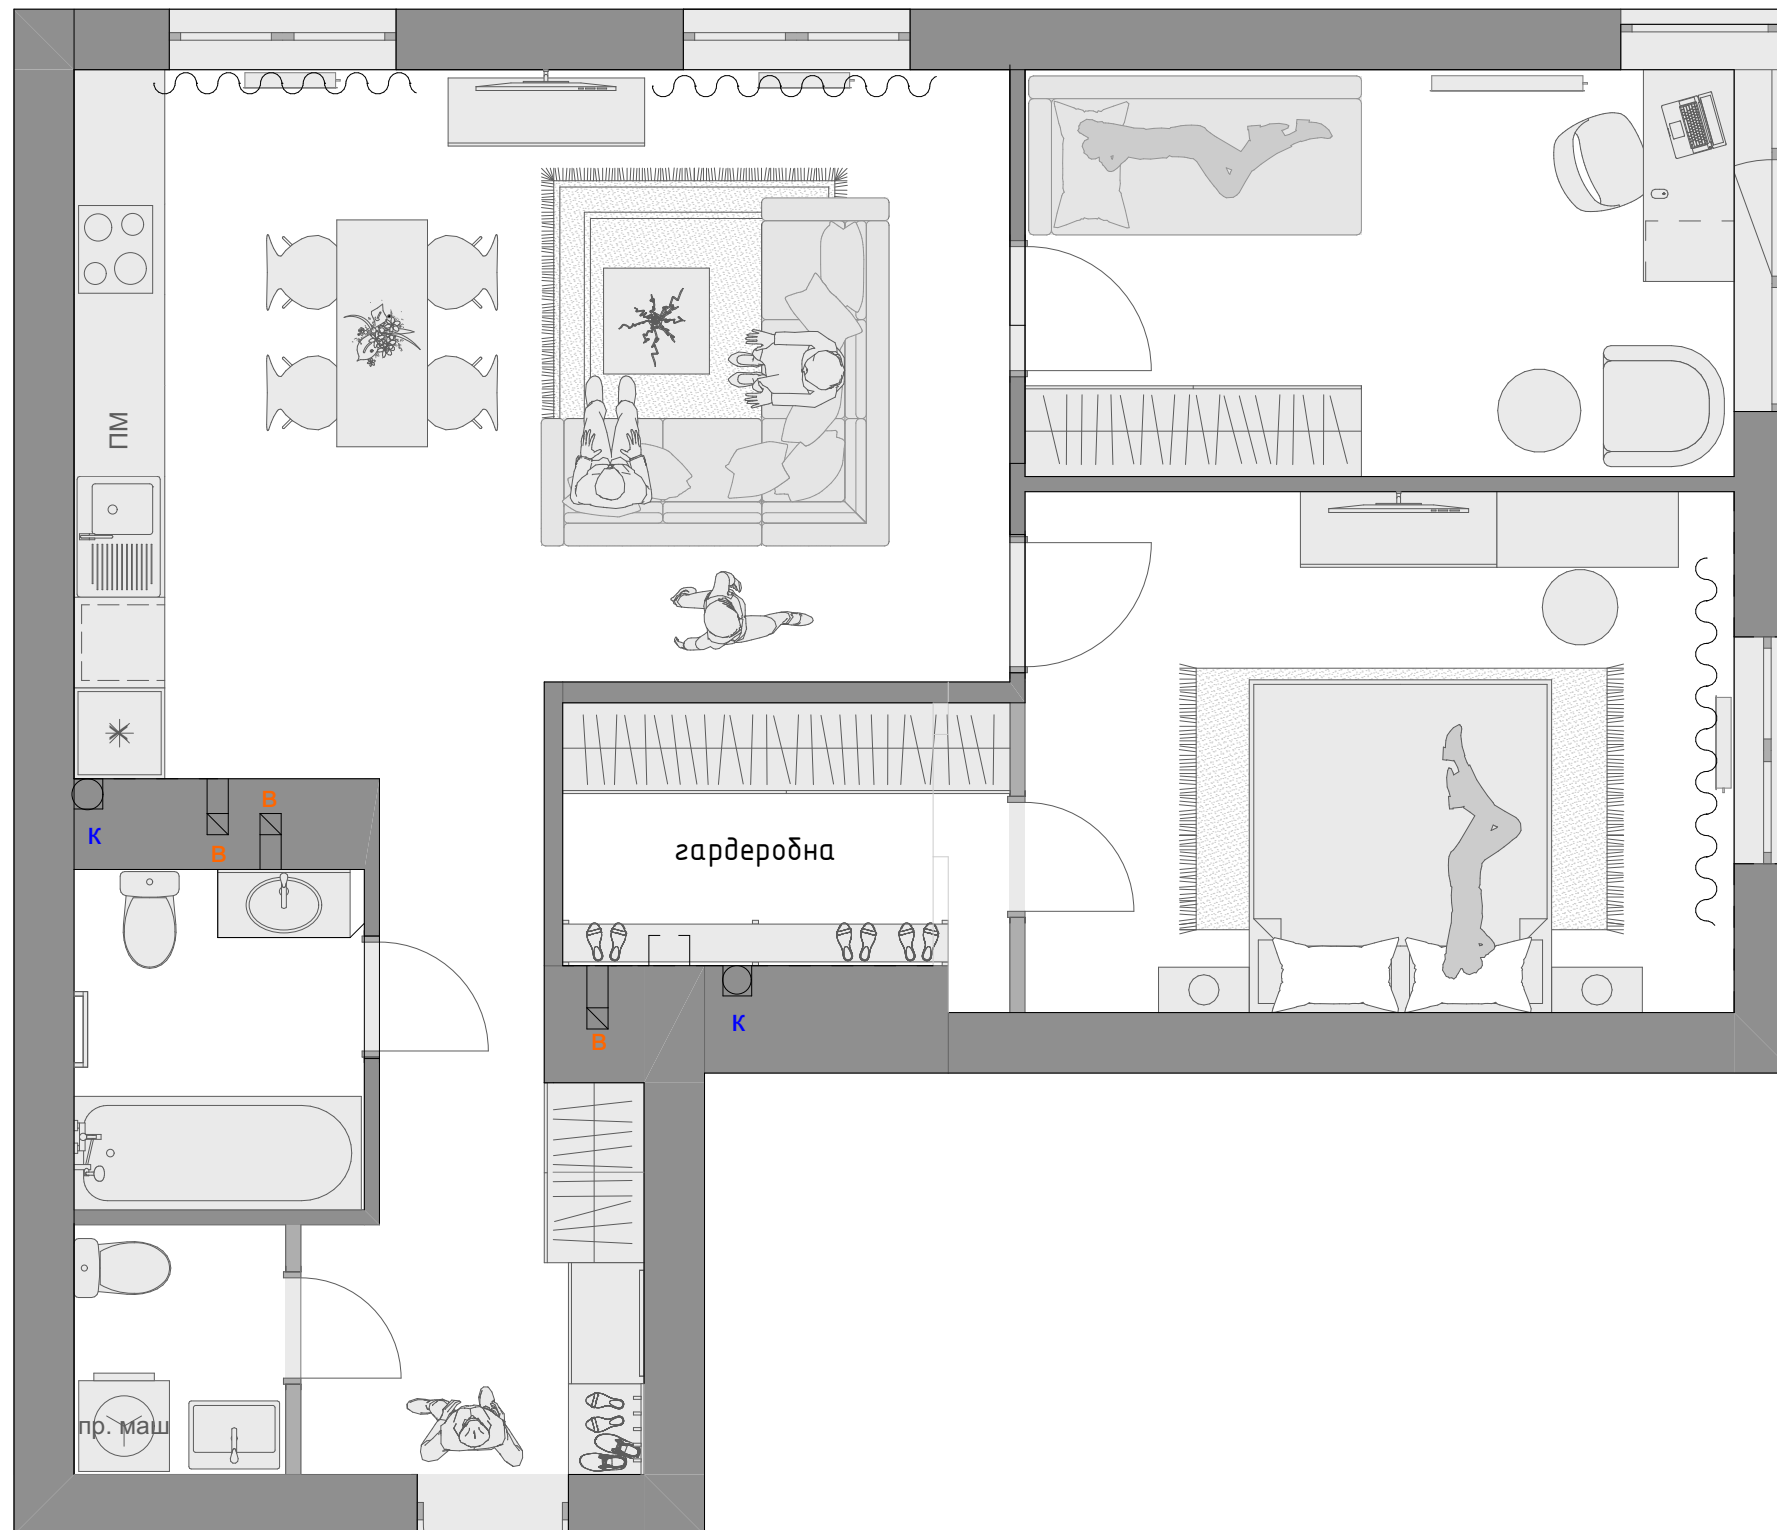

Планування з розташуванням меблів

Варіант 2


7

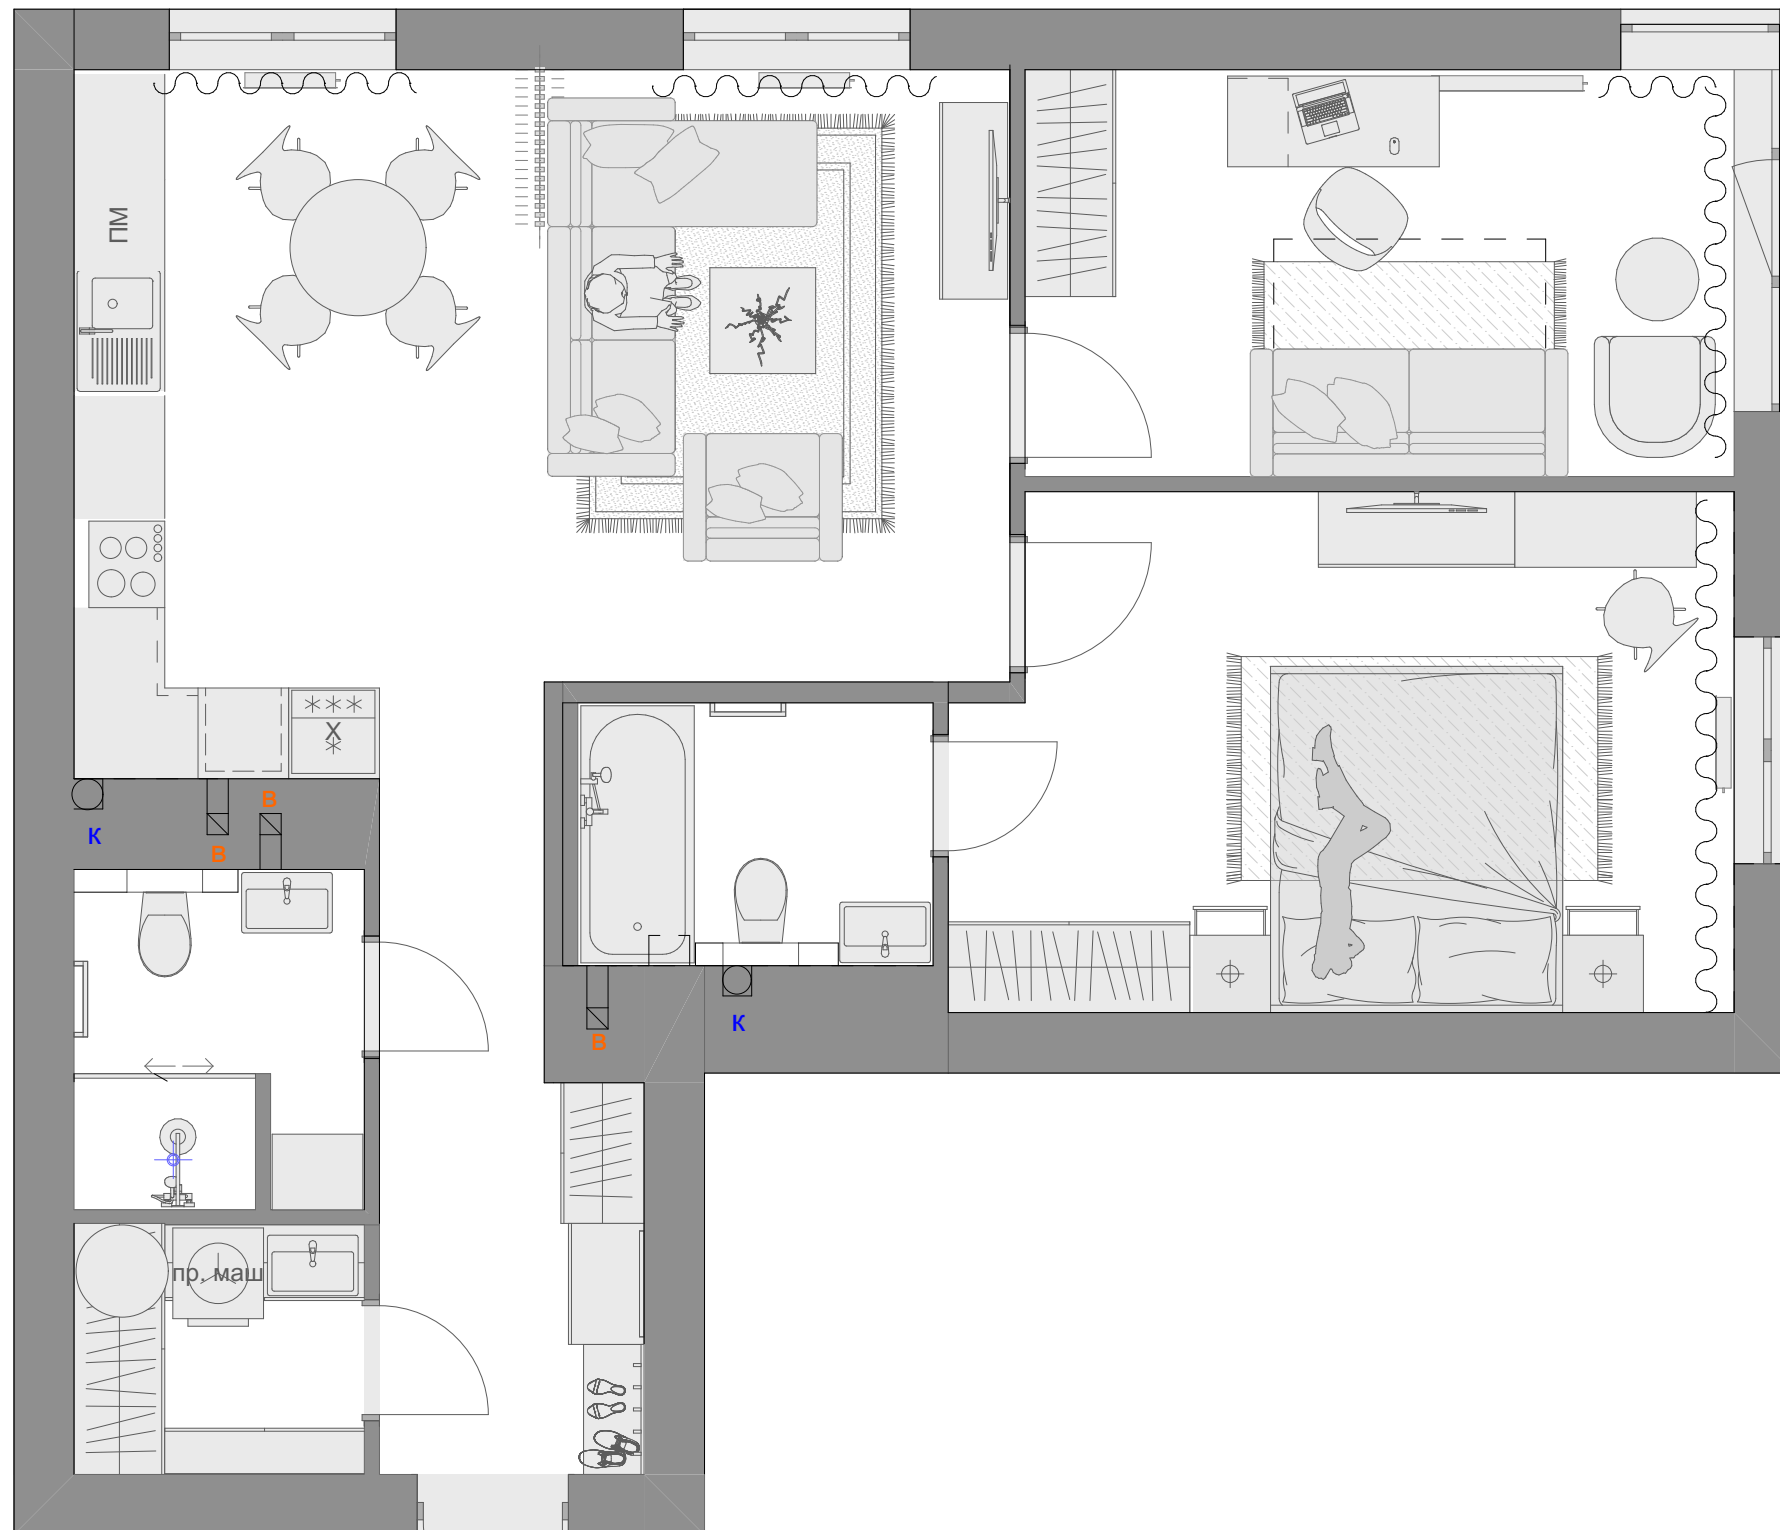

Планування з розташуванням меблів

Варіант 3


8

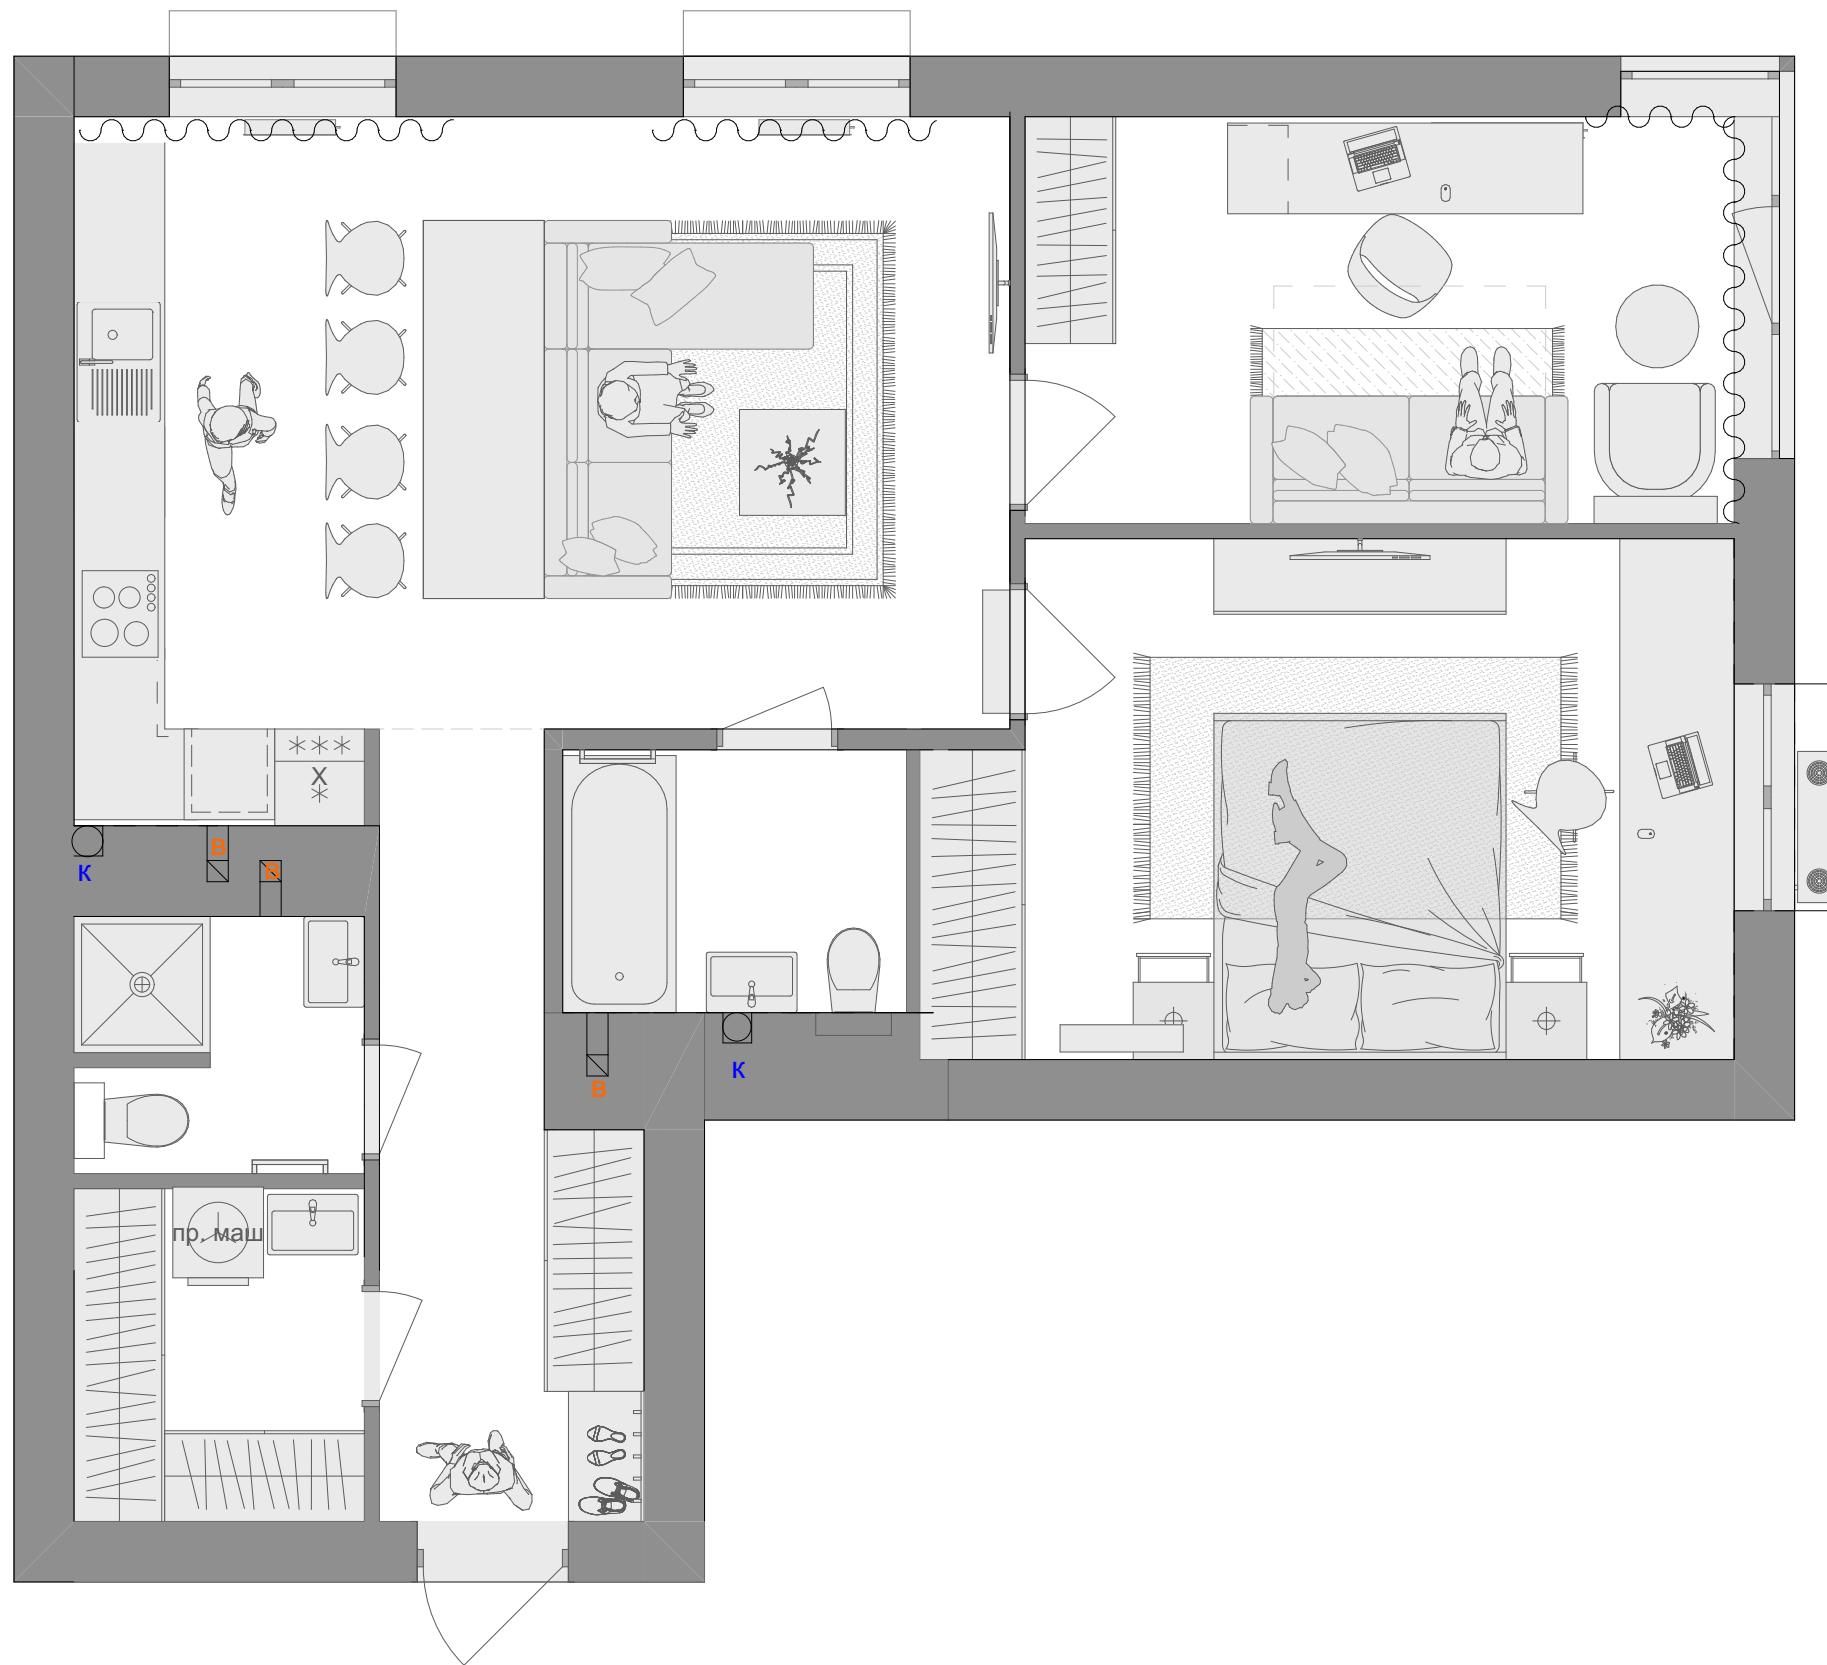


Планування з розташуванням меблів

Варіант 4

9

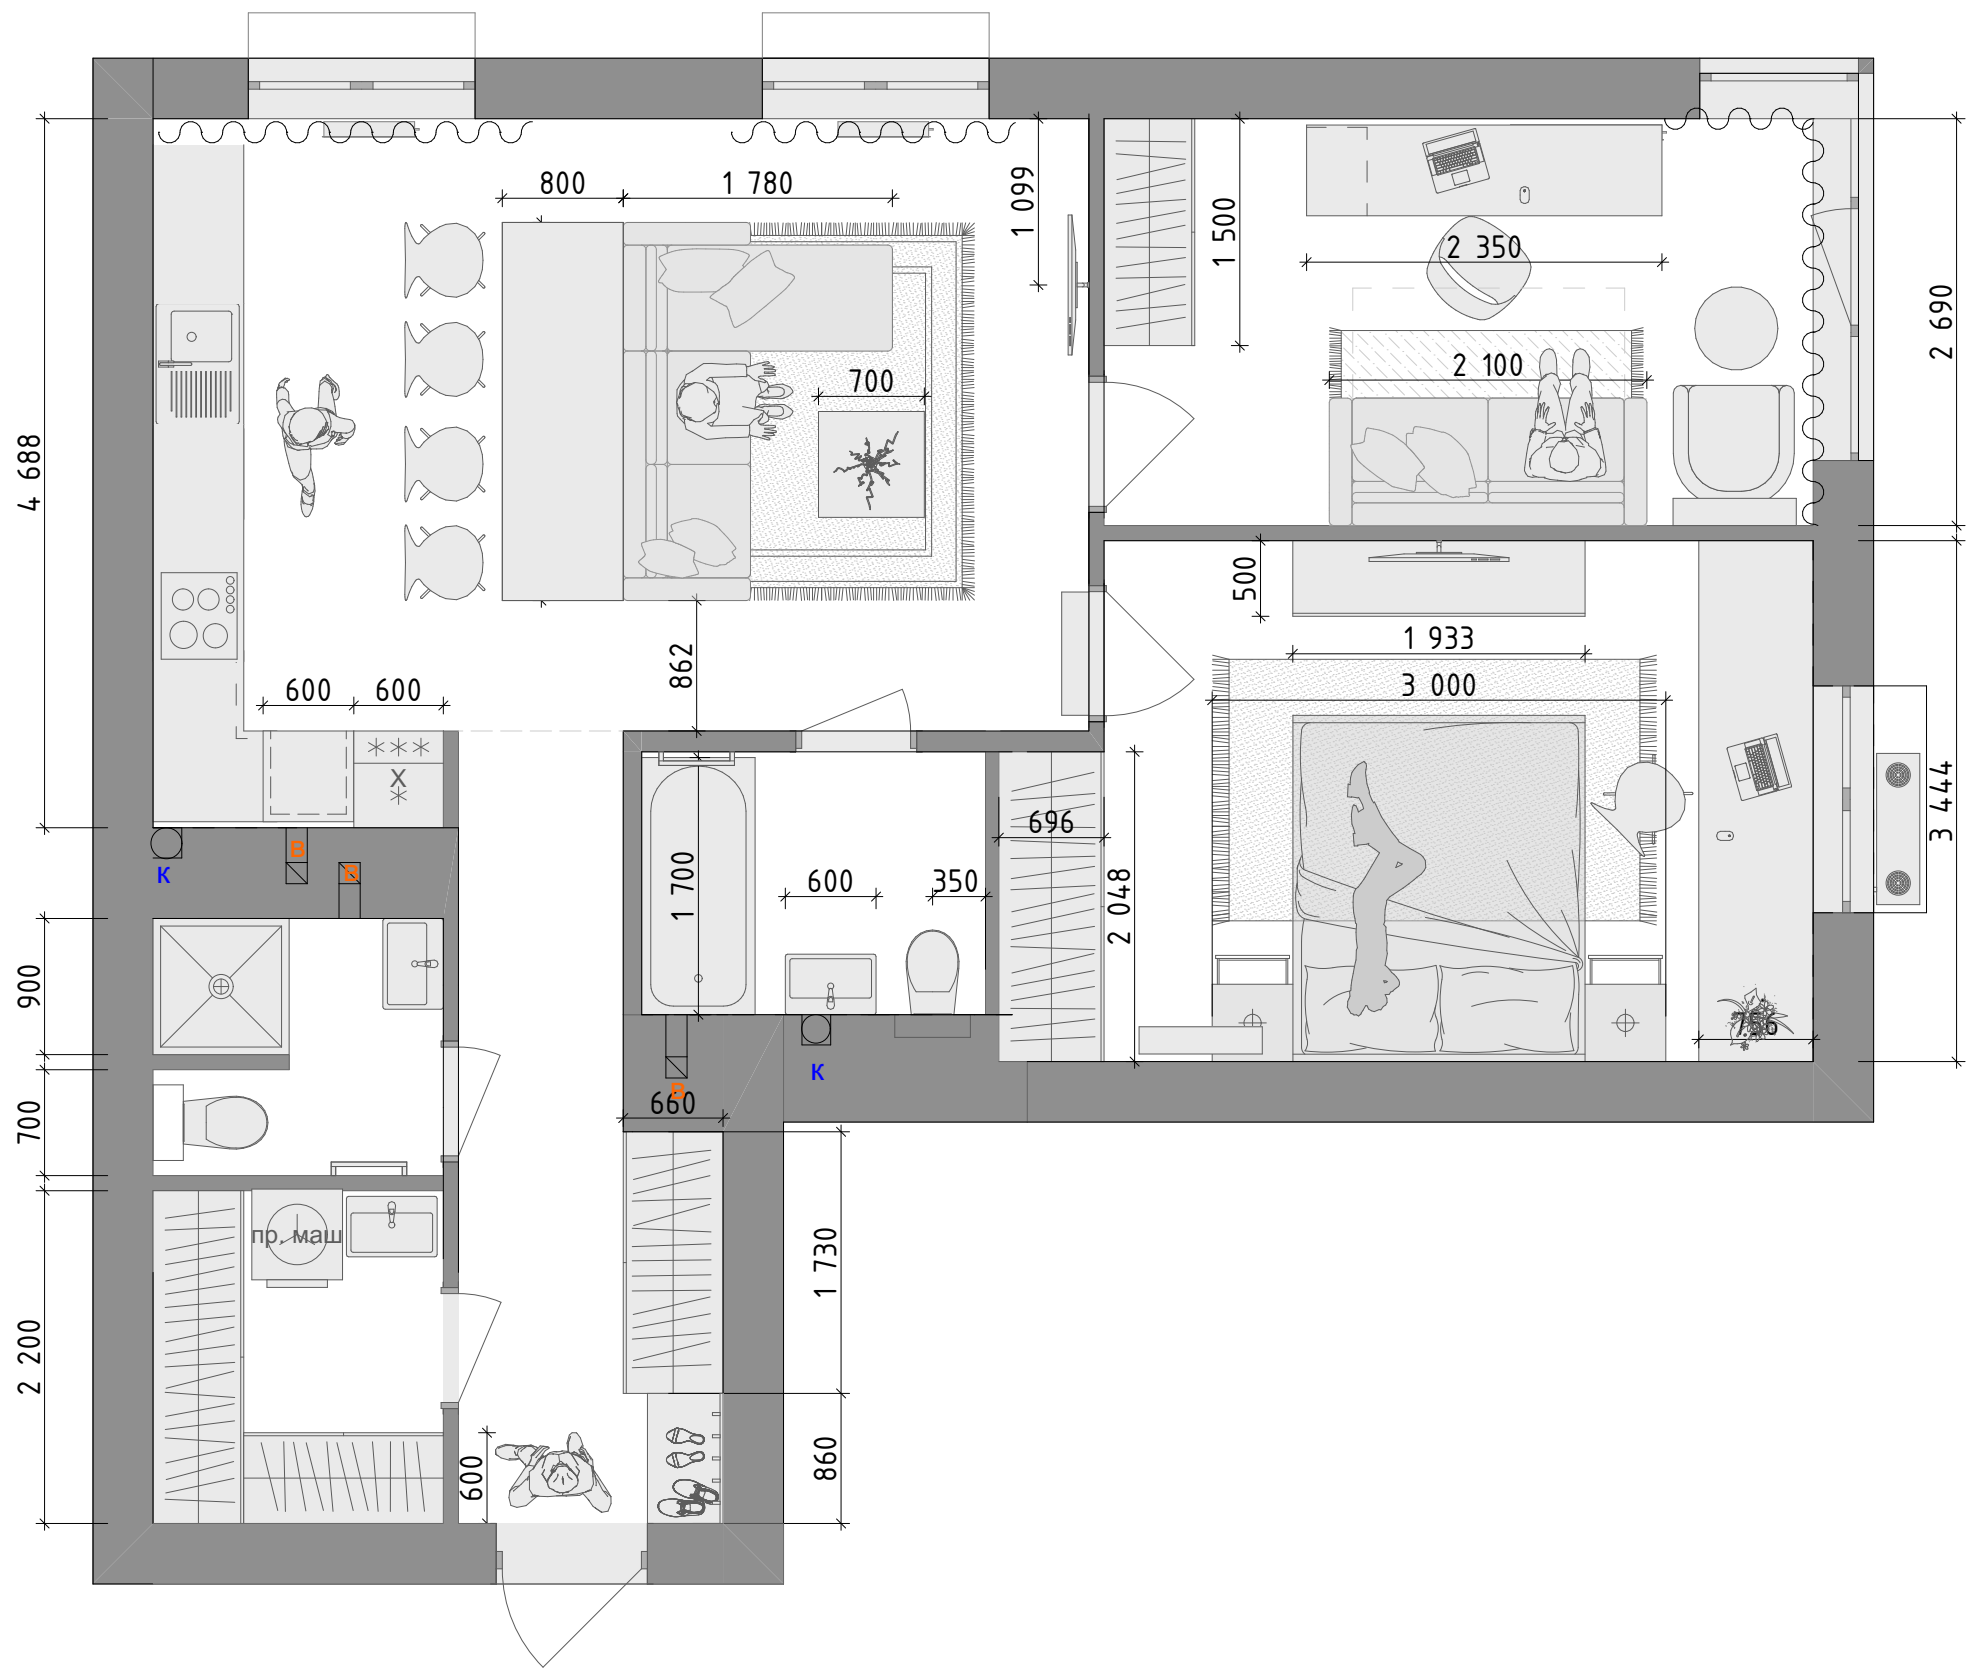


Планування з розташуванням меблів.
Погоджений варіант

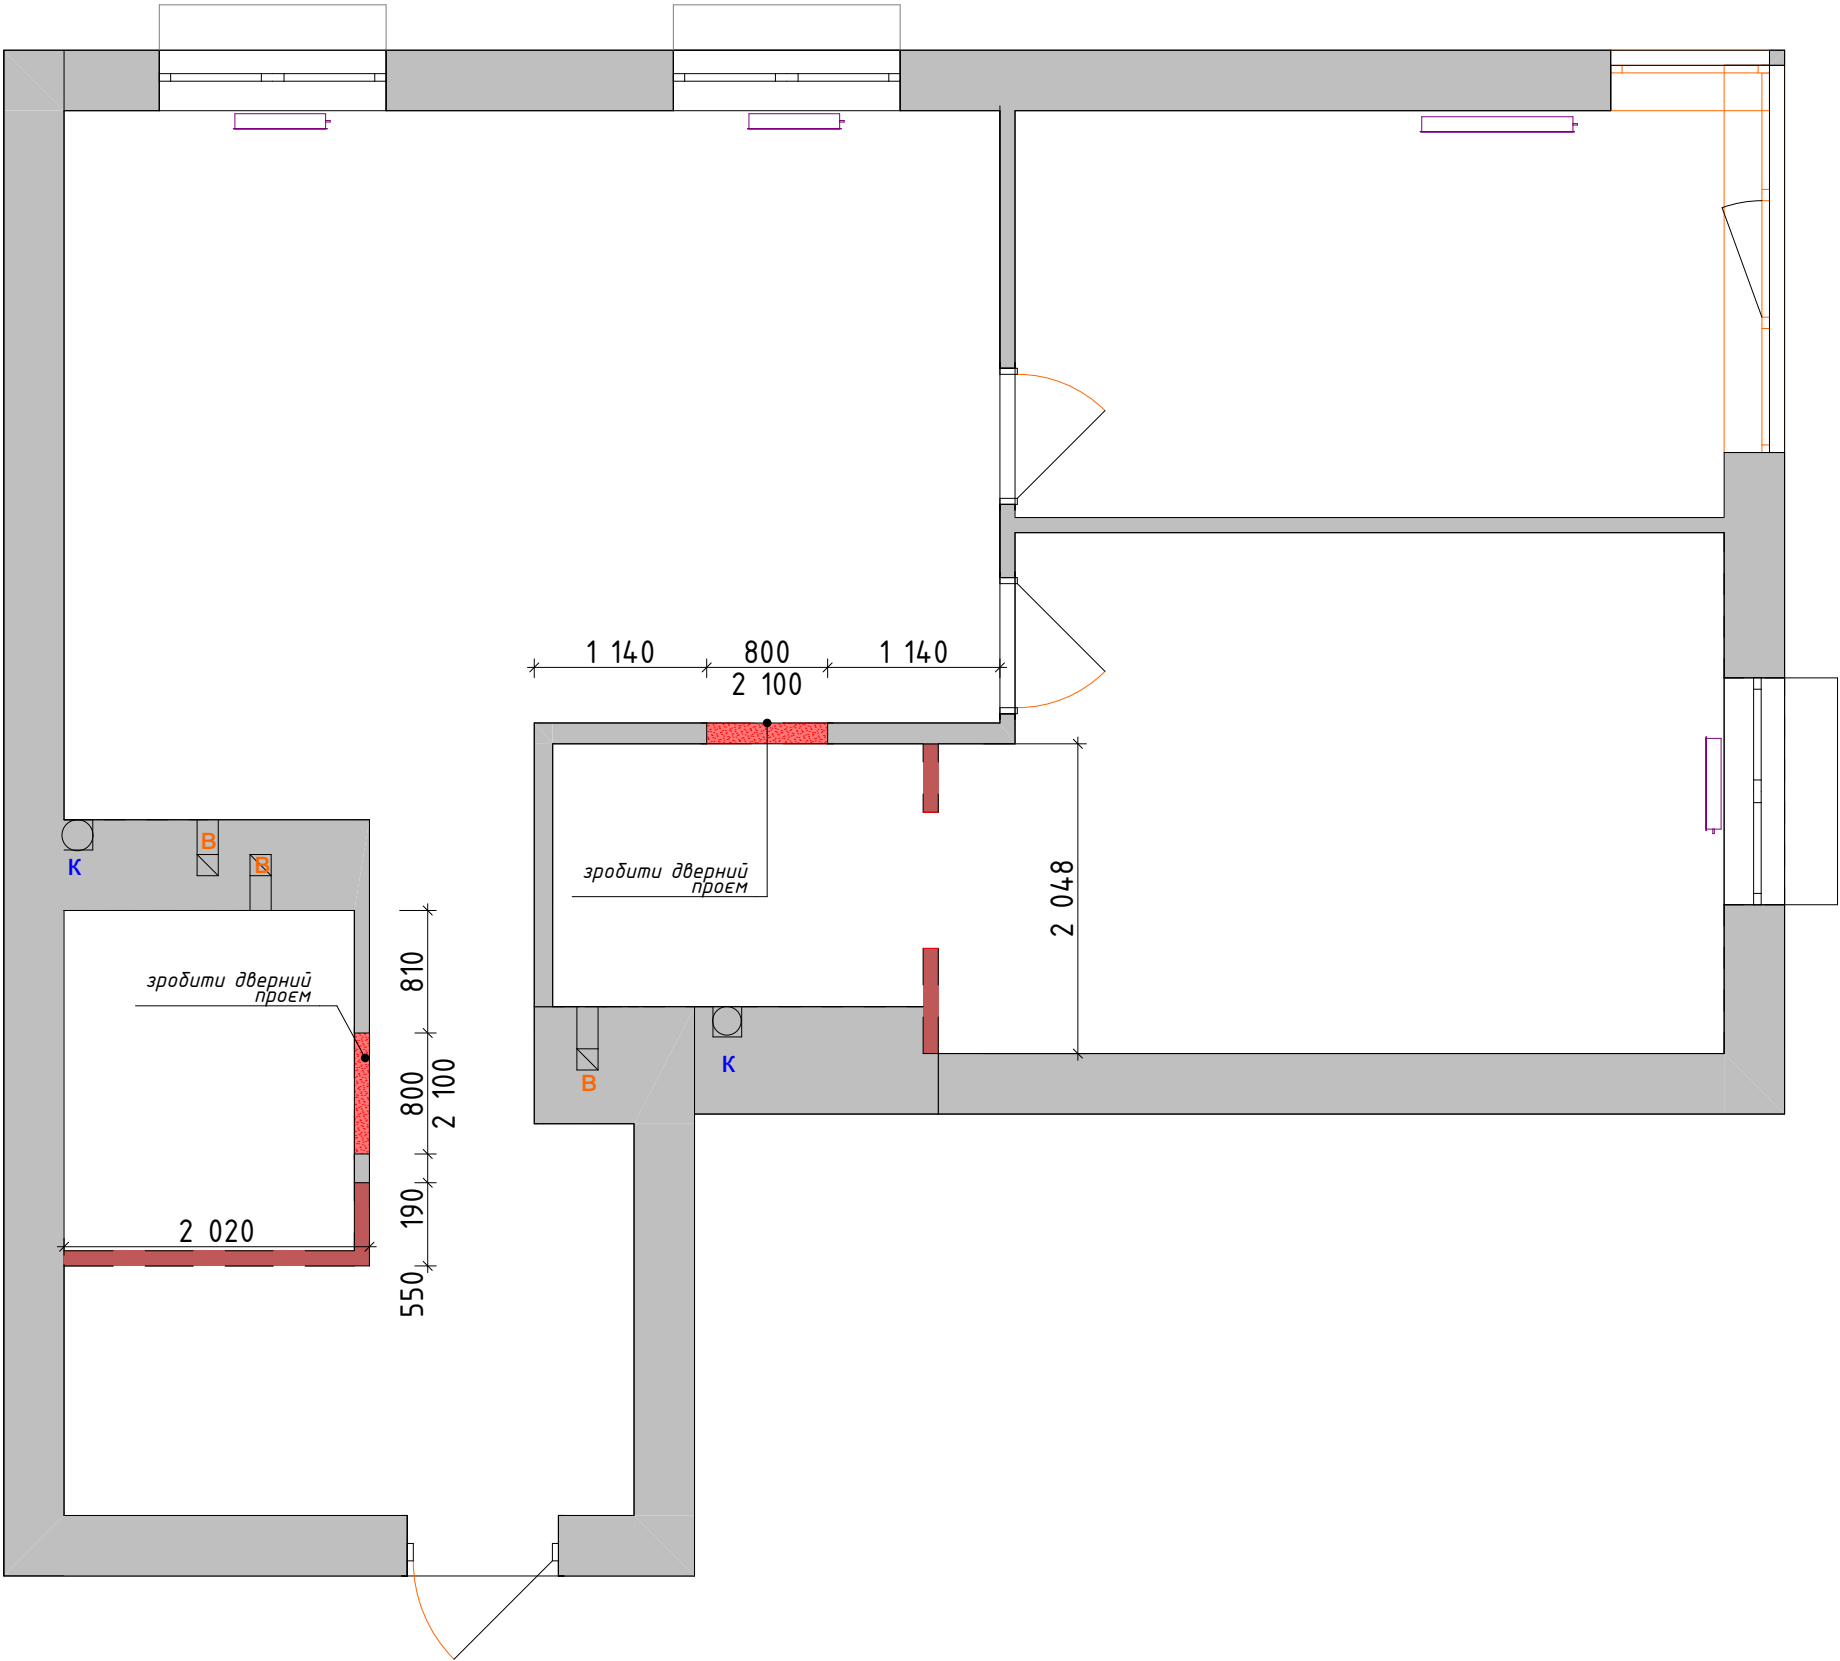

Умовні позначення:

- перегородки, що демонтуються
- проектовані перегородки
- батарея
- каналізаційний стояк
- вент. канал


План демонтажу перегородок,
конструкцій та елементів

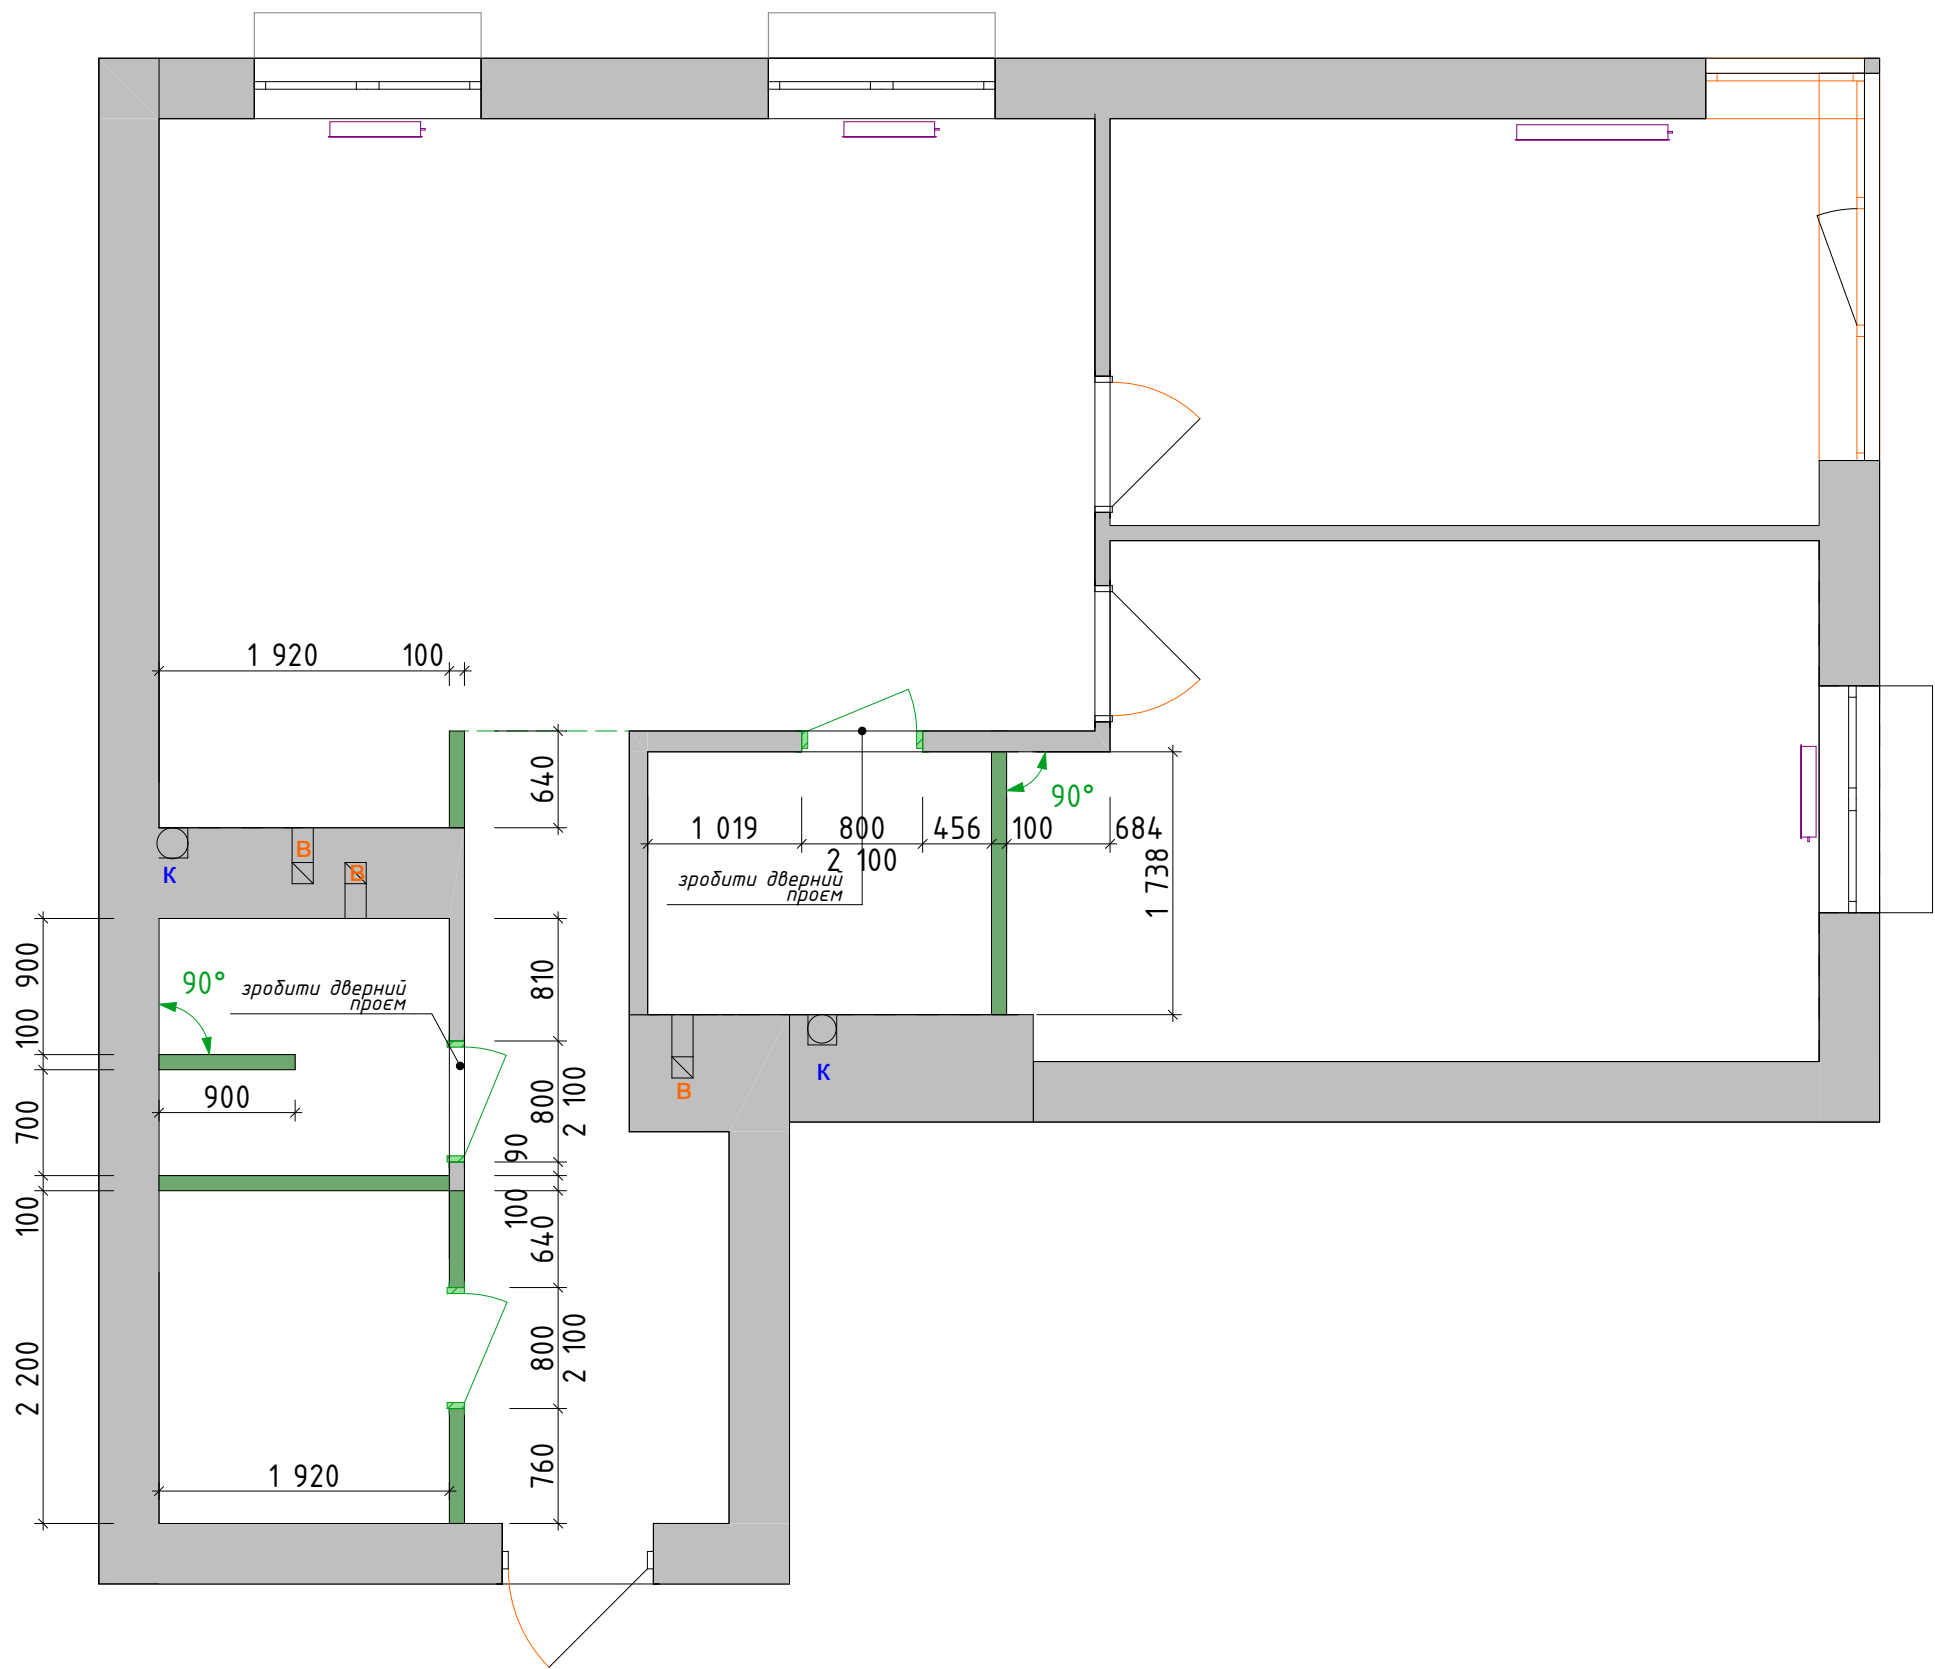

Умовні позначення:

- перегородки, що демонтуються
- проектовані перегородки
- батарея
- каналізаційний стояк
- вент. канал

План монтажу перегородок, конструкції та елементів

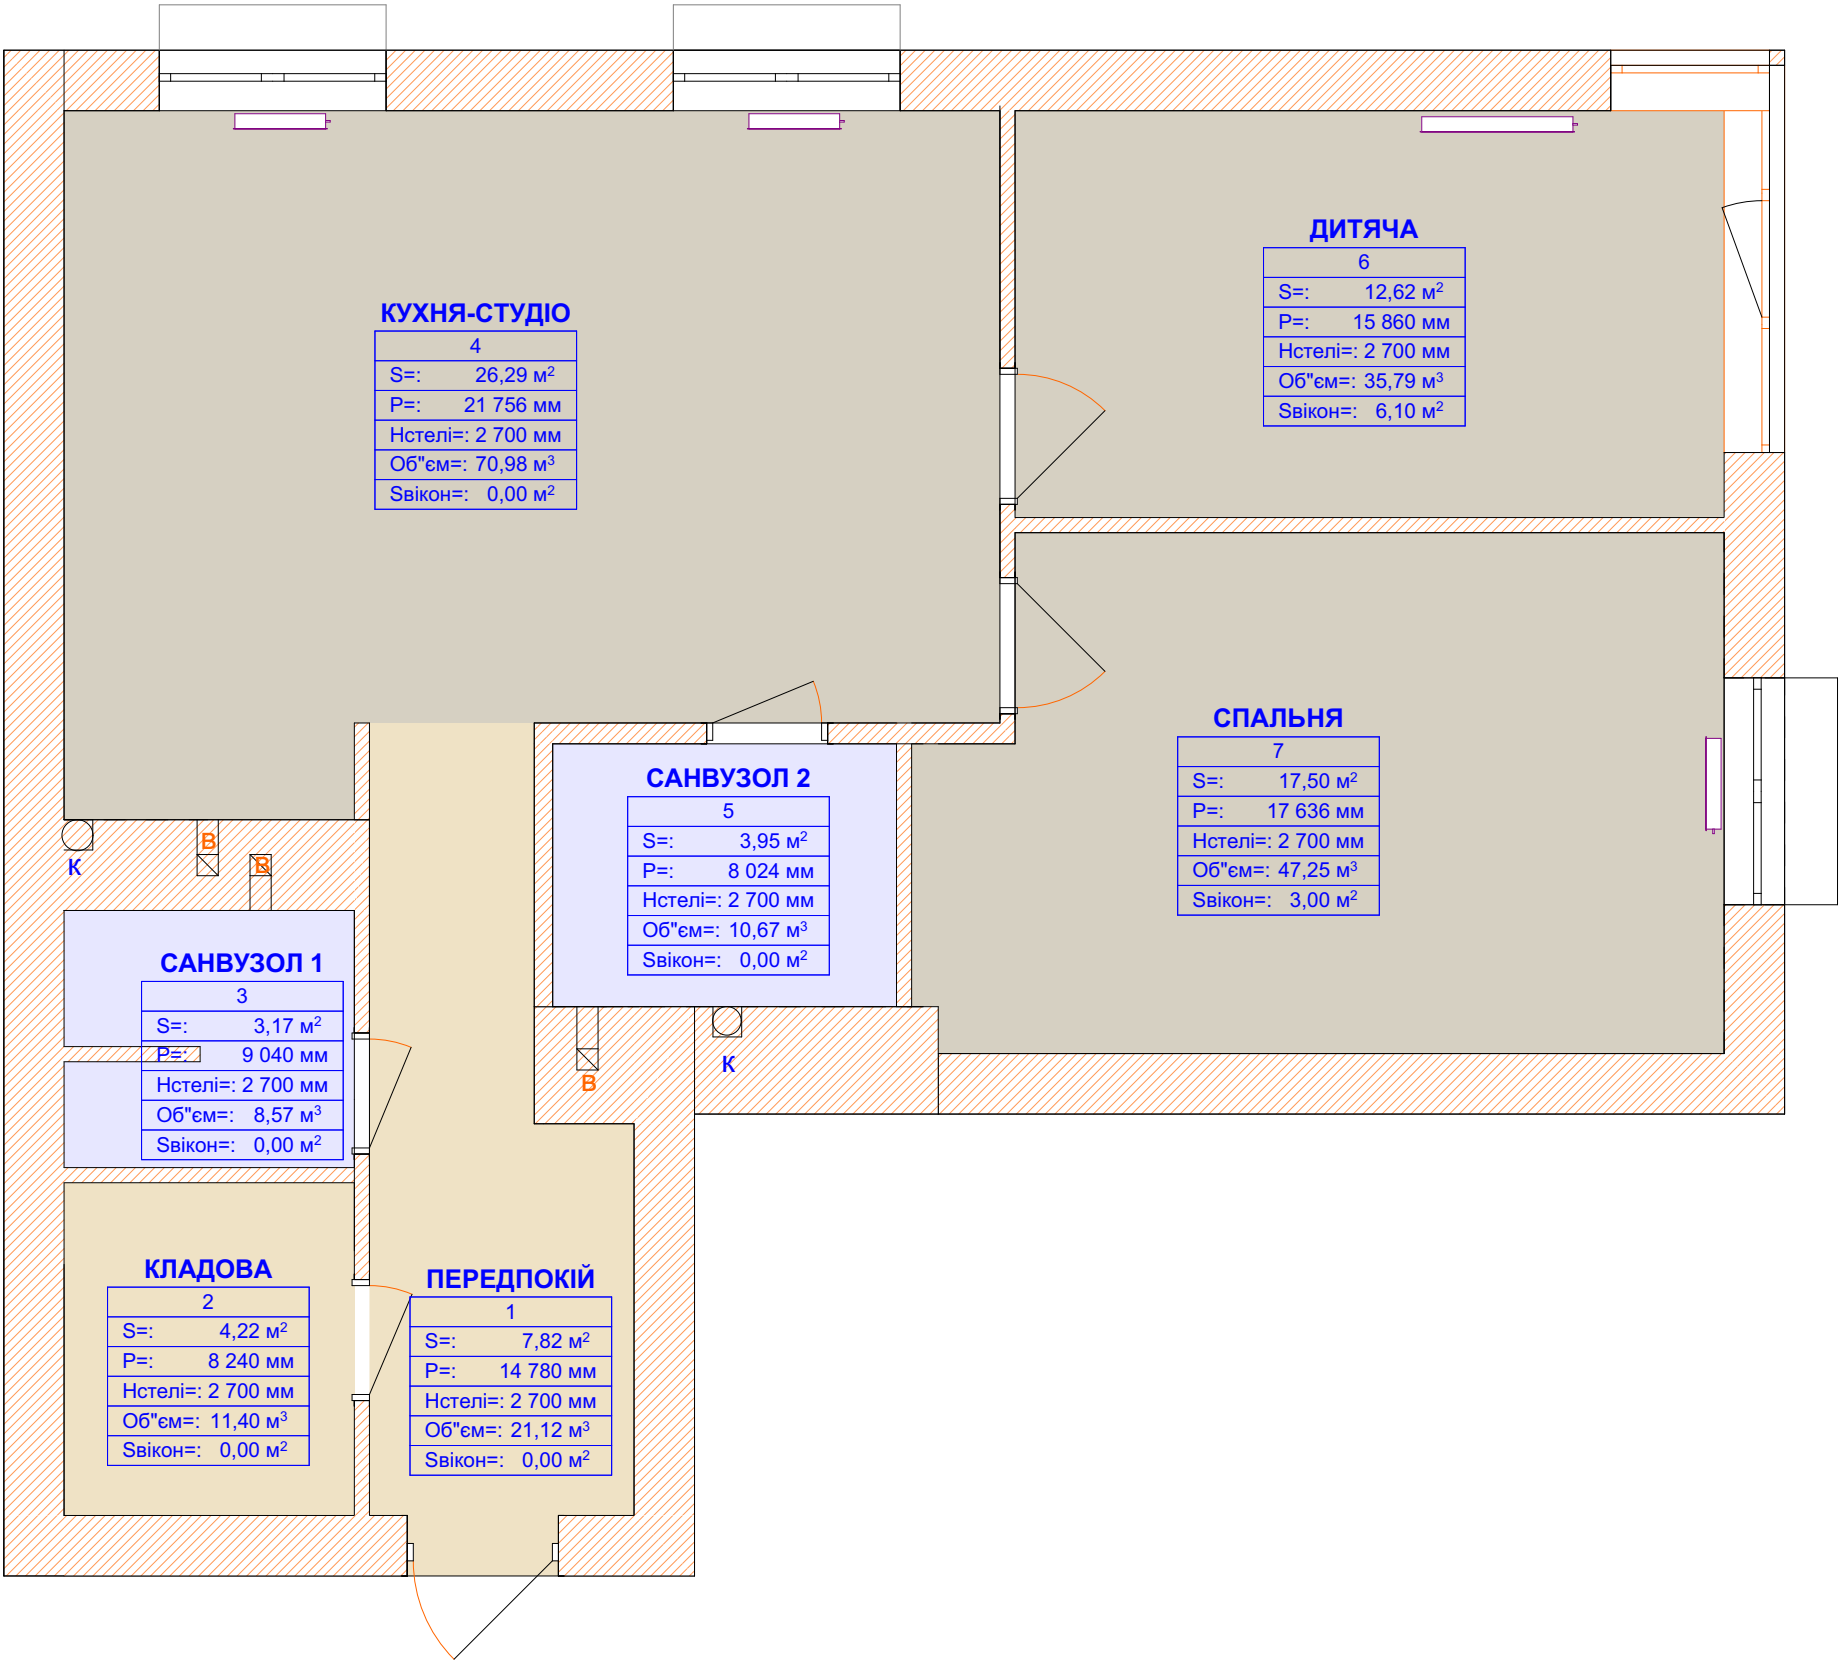

Експлікація після перепланування		
Номер	Назва приміщення	Площа, м2
1	ПЕРЕДПОКІЙ	7,82
2	КЛАДОВА	4,22
3	САНВУЗОЛ 1	3,17
4	КУХНЯ-СТУДІО	26,29
5	САНВУЗОЛ 2	3,95
6	ДІТЯЧА	13,26
7	СПАЛЬНЯ	17,50
		76,21 м²